

woj. łódzkie Ark. 1 (3)
 pow. zduńskowolski
 gm. Zapolice
 obręb: w.Swędzieniejewice
 w.Wygiełzów

obiekt: Droga gminna nr.119010E
 (granica m.Zd-Wola-Swędzieniejewice-Wygiełzów)

Mapa sytuacyjno - wysokościowa
 skala 1:1000
 z geodezyjną inwentaryzacją urządzeń podziemnych




Mapę niniejszą sporządzono na podstawie mapy zasadniczej w skali 1:500 nr sekcji: 122.314.0313, mapy syt-wys w skali 1:1000 nr sekcji : 122.314.031, 033, 081, 083, 131, 133 oraz pomiaru uzupełniającego wykonanego przez Usługi Geodezyjno - Kartograficzne „INWESTMAP” s.c. w miesiącu październik 2005r. Granice działek wykazano według stanu użytkowania na gruncie.

Mapa aktualna na dzień: 2005-10-26

Układ współrzędnych „1965”
 Poziom odniesienia „Kronstadt”
 Projekty ZUDP: e-7/04

USŁUGI GEODEZYJNO-KARTOGRAFICZNE
 „INWESTMAP” S.C.
 Władysław Okruszczyk, Zdzisław Paszalski
 ul. Krasnina 7, tel. (0-42) 820-80-30
 REGON 730192149, NIP 529-10-66-962

Geodeta (uprawniony)
 Zdzisław Paszalski
 tel. ustr. 829

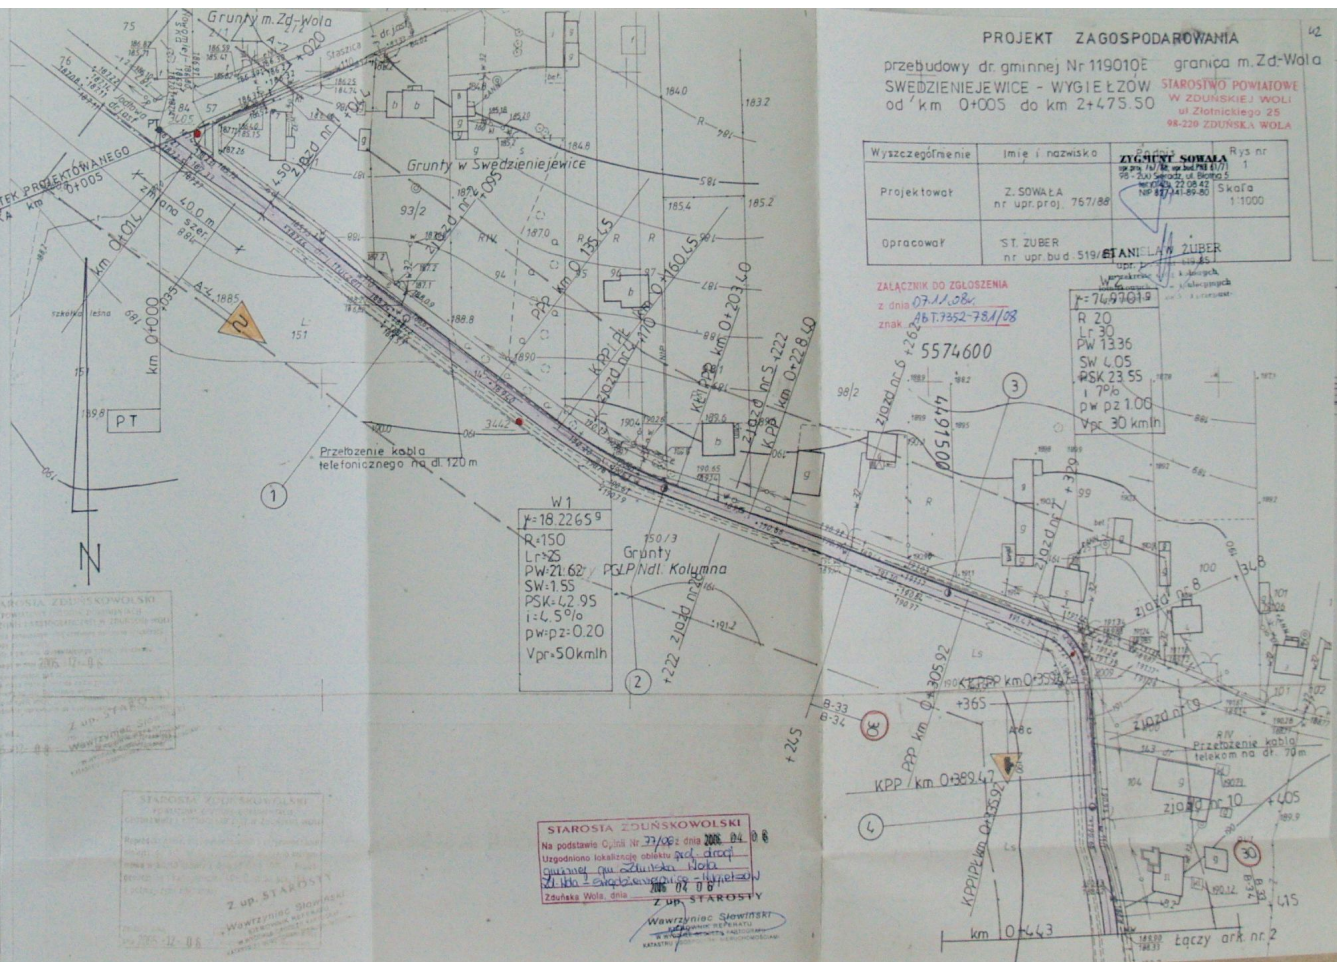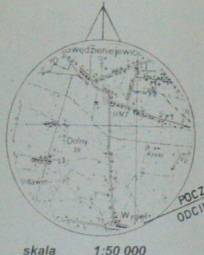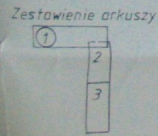

PROJEKT ZAGOSPODAROWANIA

przebudowy dr gminnej Nr 119010E granica m.Zd-Wola
 SWĘDZIEŃIEJEWICE - WYGIĘŁZÓW STAROSTWO POWIATOWE
 od 'km 0+005 do km 2+475.50 W ZDUŃSKIEJ WOLI
 ul Złotnickiego 25
 98-229 ZDUŃSKA WOLA

Wyszczególnienie	Imię i nazwisko	Stanowisko	Rys nr
Projektował	Z. SOWAŁA nr upr.proj. 757/88	ZIGINET SOWAŁA nr upr. 19/88 nr bud 78/107 98-200 Świdry, ul. Biernacka 5 tel. 22 29 42 NIP 8774189-80	1
Opracował	ST. ZUBER nr upr.bud. 519/ETANIELA W. ZUBER	Wzrost: 1,70 m Waga: 65 kg Wzrost: 1,70 m Waga: 65 kg	Skala 1:1000

ZALĄCZNIK DO ZGŁOSZENIA
 z dnia 07.11.08r.
 znak 16.T.7352-78A/08

5574600
 4,671500
 76,97019
 R 20
 Lr 30
 Pw 1336
 SW 405
 PSK 2355
 I 795
 p w p 2 1,00
 Vpr 30 km/h

W 1
 R=18.22659
 Lr=150
 Pw=21.62
 SW=1.55
 PSK=42.95
 I=4.5%
 p w p = 0.20
 Vpr=50 km/h

STAROSTA ZDUŃSKOWOLSKI
 Na podstawie Opini nr 27/06 z dnia 2006.04.08
 Uzgodniono lokalizację obiektu pod drogą
 granicę m. Zd-Wola i W. Wygiełzów
 Złotnickiego 25
 Zduńska Wola, dnia 2006.07.06
 Z up. STAROSTY
 Wawrzyniec Ślewiński

kdzkie
 w. Zduńskowolski
 Zapolice
 w. Swędzieniejewice
 w. Wygiełzów
 obiekt: Droga gminna nr.119010E
 granica m.Zd-Wola-Swędzieniejewice-Wygiełzów)



skala 1:50 000

Mapa sytuacyjno - wysokościowa
skala 1:1000

z geodezyjną inwentaryzacją urządzeń podziemnych

Mapę niniejszą sporządzono na podstawie mapy zasadniczej
 w skali 1:500 nr sekcji: 122.314.0313, mapy syt-wys w skali 1:1000
 nr sekcji : 122.314.031, 033, 081, 083, 131, 133 oraz pomiaru
 uzupełniającego wykonanego przez Usługi Geodezyjno -
 Kartograficzne „INWESTMAP” s.c. w miesiącu październik 2005r.
 Granice działek wykazano według stanu użytkowania na gruncie.

Mapa aktualna na dzień: 2005-10-26


USŁUGI GEODEZYJNO-KARTOGRAFICZNE
INWESTMAP s.c.
 Wiesław Olszczyk, Zbigniew Paszalski
 ul. Kalska 7, tel.(0-43) 825-80-30
 98-230 ZDUŃSKA WOLA
 REGON 730192448, NIP 029-16-44-447


L. ks. rob 85/05
 Data: 2005-10-26

Geodeta Uprawniony
 Zbigniew Paszalski
 nr upr. 3376

STAROSTA ZDUŃSKOWOLSKI
 POWIATOWY URZĄD ZWIĄZANY
 GEODEZYJNY I KARTOGRAFICZNY W ZDUŃSKOWOLI
 ul. Kalska 7, tel. (0-43) 825-80-30
 98-230 ZDUŃSKA WOLA
 REGON 730192448, NIP 029-16-44-447
 Z up. STAROSTA
 Zbigniew Paszalski
 nr upr. 3376

STAROSTA ZDUŃSKOWOLSKI
 POWIATOWY URZĄD ZWIĄZANY
 GEODEZYJNY I KARTOGRAFICZNY W ZDUŃSKOWOLI
 ul. Kalska 7, tel. (0-43) 825-80-30
 98-230 ZDUŃSKA WOLA
 REGON 730192448, NIP 029-16-44-447
 Z up. STAROSTA
 Zbigniew Paszalski
 nr upr. 3376

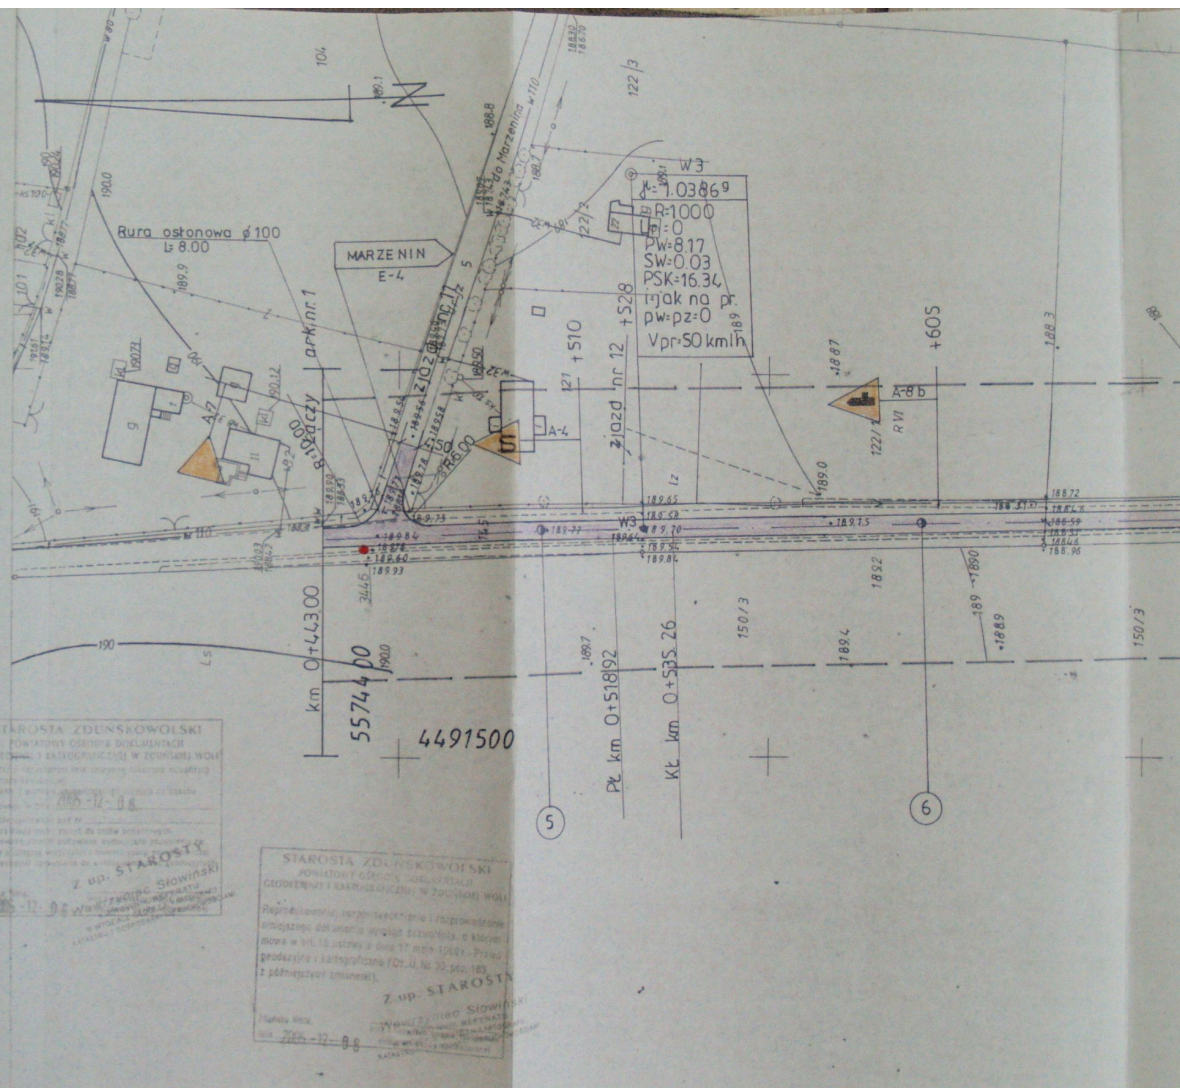

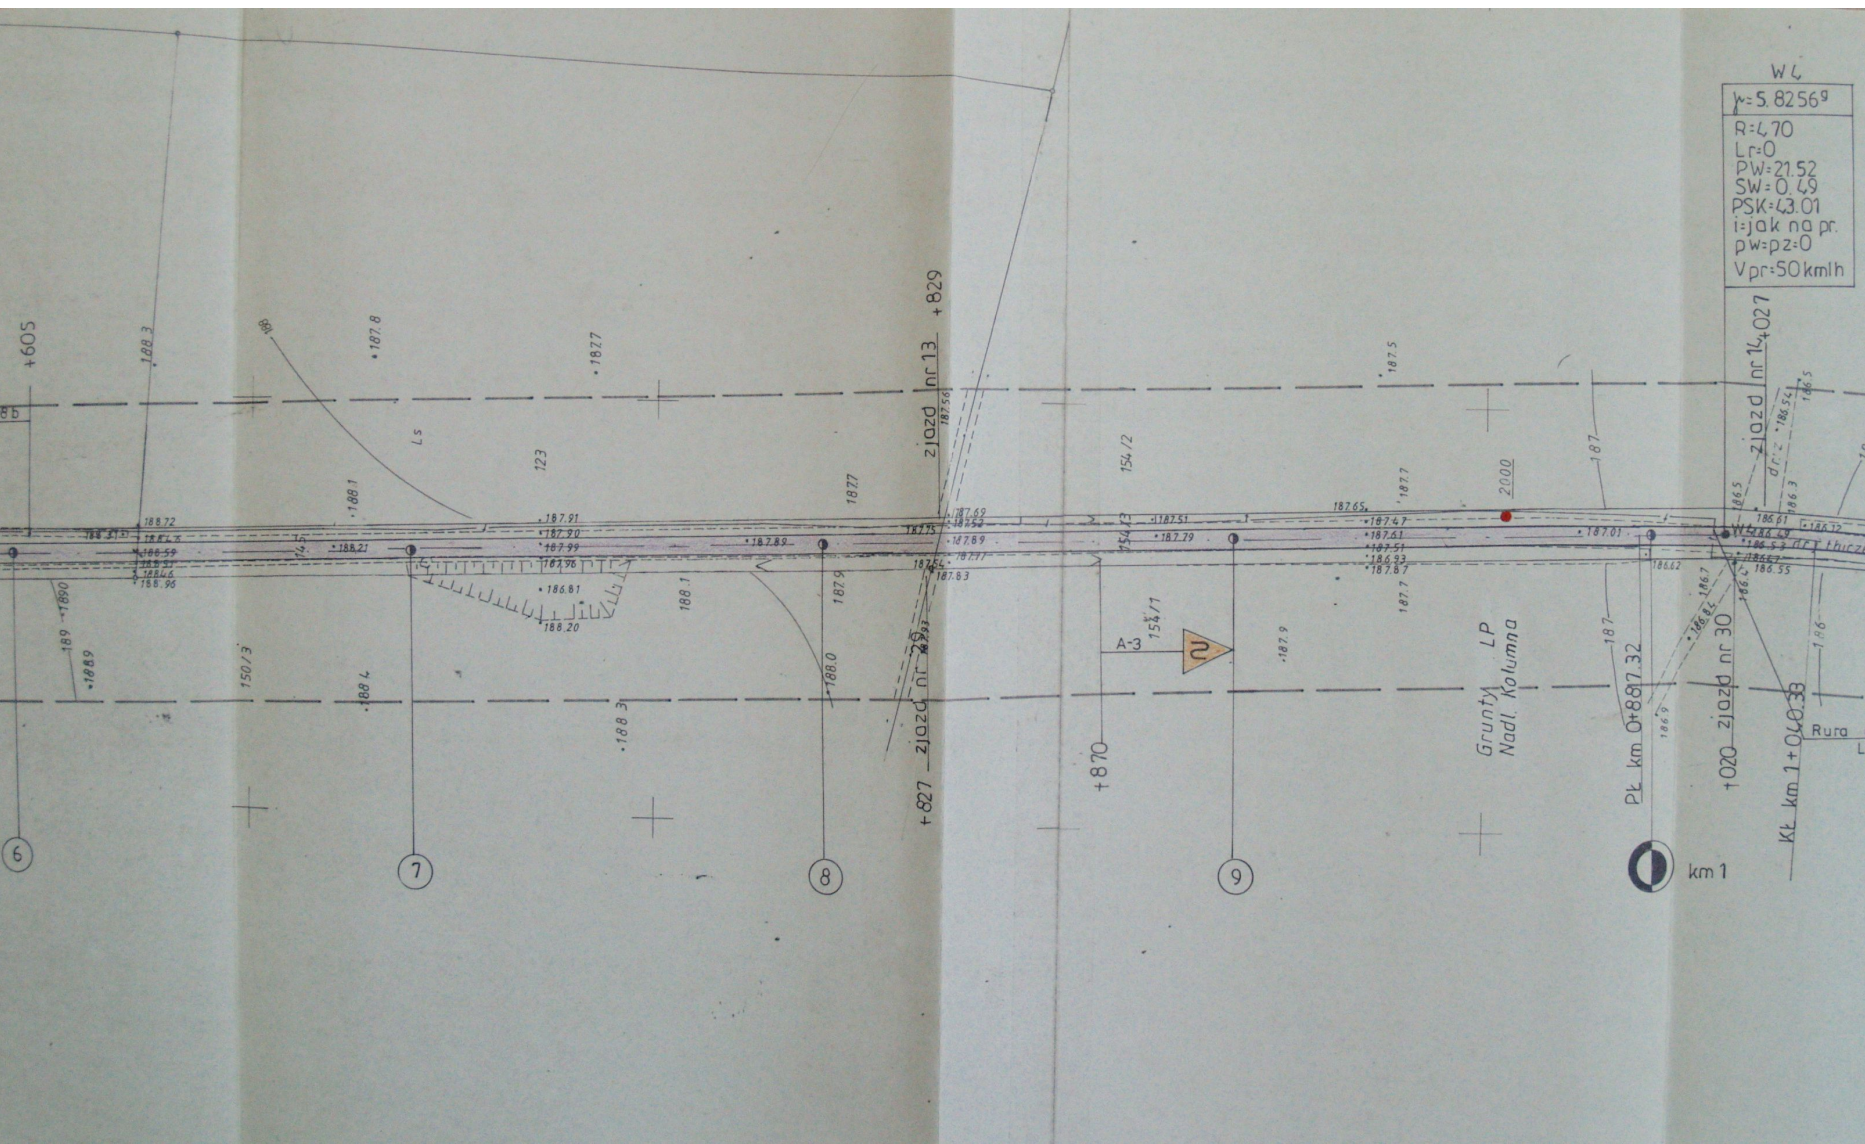

W4
$p=5.82569$
R=4.70
Lr=0
PW=21.52
SW=0.49
PSK=43.01
i: jak na pr.
pW:pz=0
Vpr=50 km/h

zjazd nr 14,027

zjazd nr 30


zjazd nr 33

Plk km 0+867.32

Plk km 1+060.33

km 1

Gruntowy LP
Nadl. Kolumna

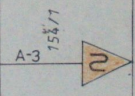

+605

+827 zjazd nr 29

+829 zjazd nr 13

+870

+879

+880

+883

+884

+885

+889

6

7

8

9




km 1

przebudowy dr gminnej Nr 119010E granica m.Zd-Wola
 SWĘDZIENIE JEWICE - WYGIĘŁZÓW STAROSTWO POWIATOWE
 od km. 0+005 do km 2+475 50 W ZDUŃSKIEJ WOLI
 ul. Złotnickiego 25

WC
 $w = 5.82569$
 R=4.70
 Lr=0
 Pw=21.52
 Sw=0.49
 PSK=43.01
 i:jak na pr.
 pw=pz=0
 Vpr=50 km/h

Wyszczególnienie	Imię i nazwisko	Podpis	Rys WPLA
Projektował	Z. SOWAŁA nr upr. proj. 767/88	<i>Z. Sowała</i> ZYGMUNT SOWAŁA ukr. proj. 761/88, upr. bud. PN 41/71 78-200 Sieradz, ul. Białna 5 termin obj. 22.08.42 NIP 827/141-89-88	1b Skala 1:1000
Opracował	ST. ZUBER nr upr. bud. S19/85	<i>S. Zuber</i> STANISŁAW ZUBER upr. bud. nr 89/85 w zakresie dróg kolonijnych kolonizacyjnych i manipulacyjnych oraz tunelów i przepustów	

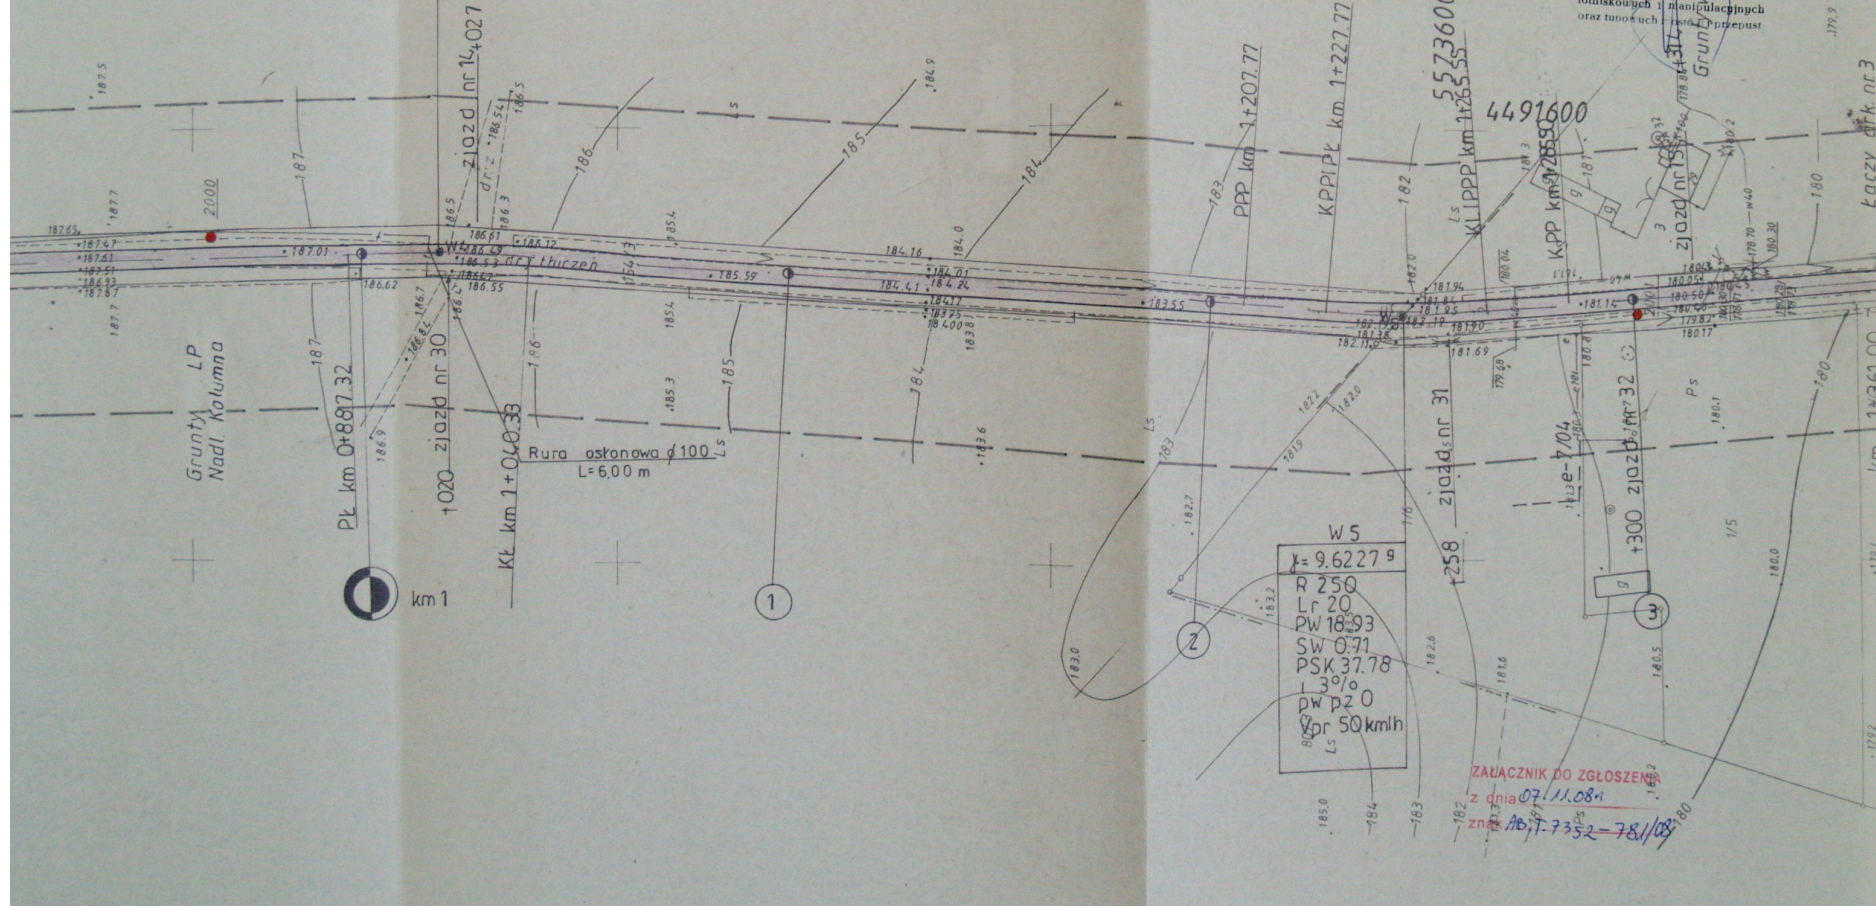

ZAWIĄZANIE DO ZGŁOSZENIA
 z dnia 07.11.08r
 zn. AB.7.7352-781/08

woj. łódzkie Ark. 3 (3)

pow. zduńskowolski


gm. Zapolice

obręb: w. Swędzieniejewice

w. Wygiełzów

obiekt: Droga gminna nr. 119010E

(granica m. Zd-Wola-Swędzieniejewice-Wygiełzów)

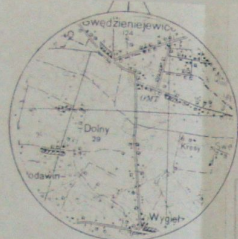

skala 1:50 000

Mapa sytuacyjno - wysokościowa skala 1:1000

z geodezyjną inwentaryzacją urządzeń podziemnych

Mapę niniejszą sporządzono na podstawie mapy zasadniczej w skali 1:500 nr sekcji: 122.314.0313, mapy syt-wys w skali 1:1000 nr sekcji : 122.314.031, 033, 081, 083, 131, 133 oraz pomiaru uzupełniającego wykonanego przez Usługi Geodezyjno - Kartograficzne „INWESTMAP” s.c. w miesiącu październik 2005r. Granice działek wykazano według stanu użytkowania na gruncie.

Mapa aktualna na dzień: 2005-10-26

Układ współrzędnych „1965”

Przebieg odniesienia „Kronsztadt”

Projekt ZUDP e-7/04


Zestawienie arkuszy


USŁUGI GEODEZYJNO-KARTOGRAFICZNE
INWESTMAP s.c.
Wiesław Olszarczyk, Zbigniew Pawlak
ul. Kosińskiego 7, tel. (0-42) 823-80-20
96-330 ZDUŃSKA WOLA
REGON 738192488, NIP 879-19-66-662


L. ks. rob 8505

Data 2005-10-26

Geodeta Uprawniony
Zbigniew Kacwiak
nr upr. 3576

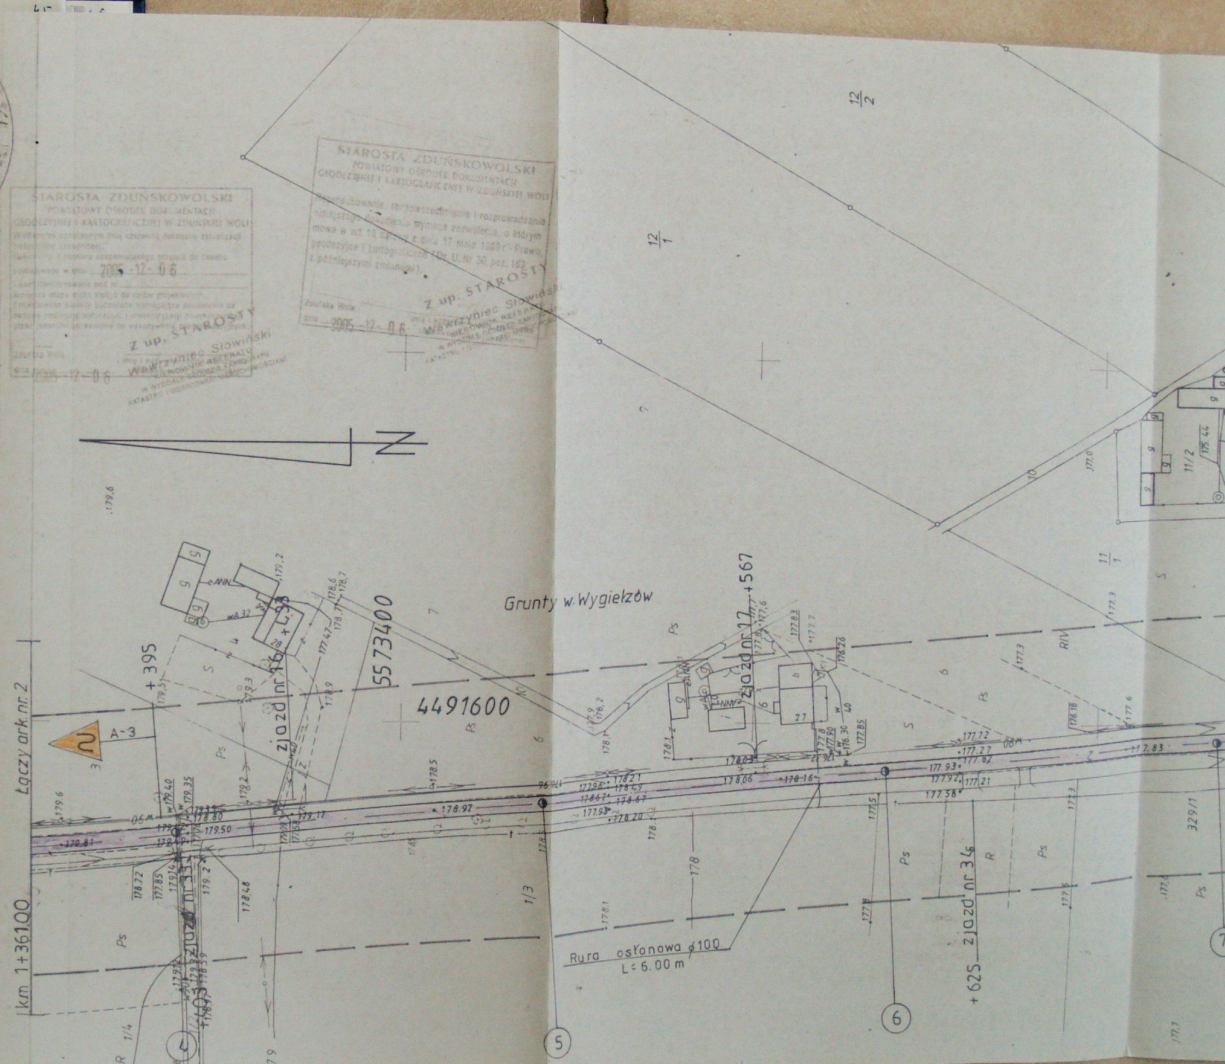

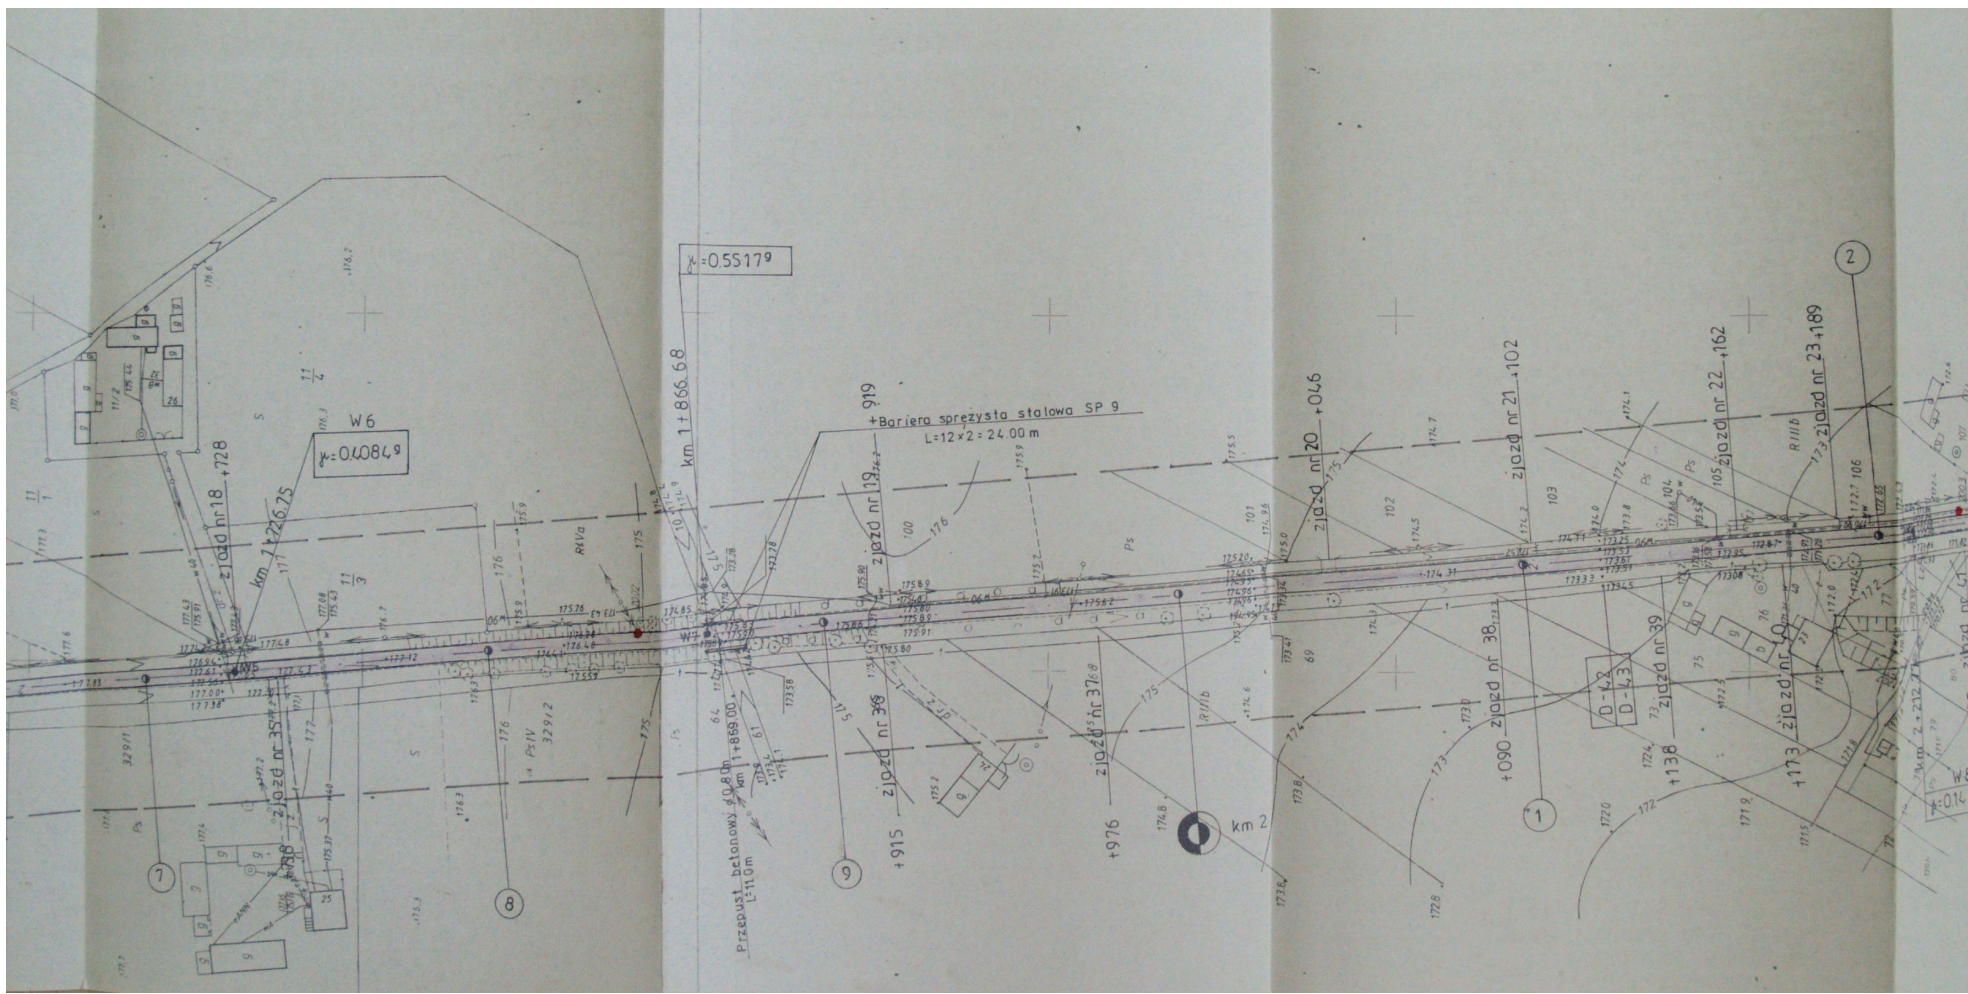

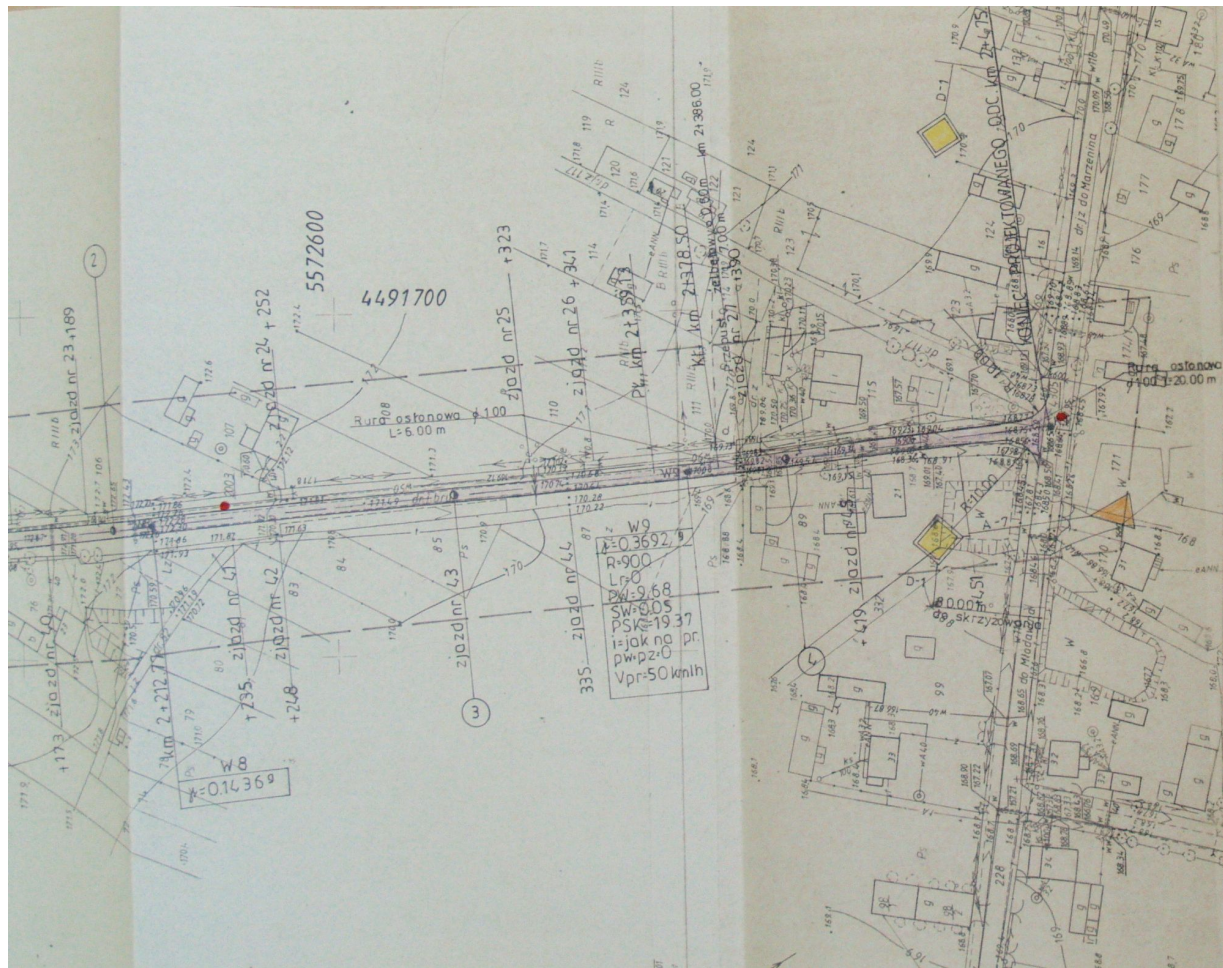

STAROSTWO POWIATOWE
W ZDUŃSKIEJ WOLI
ul. Złotnickiego 28
98-220 ZDUŃSKA WOLA

PROJEKT ZAGOSPODAROWANIA

Przebudowy dr. gminnej Nr 119010E granica m. Zd. Wola
SWĘDZIEŃ I EWJEWICE - WYGIĘKZÓW
od km 0+005 do km 2+475.50

ZALĄCZNIK DO ZGŁOSZENIA
z dnia 07.11.08 r.
znak AB.T.7352-78/08


Występowanie	Imię i nazwisko	Podpis ZYGMUNT SOWAŁA upr. bud. 75/88, upr. bud. 78/81/71 98-220 Zduńska Wola, ul. Okólna 2 tel. 431 22 08 42 tel. 431 41 60 60	Rys. nr 1b
Projektował	Z. SOWAŁA nr upr. proj. 75/88		Skala 1:1000
Opracował	ST. ŻUBER nr upr. bud. 515/85	STANISŁAW upr. bud. nr upr. bud. 515/85 ul. Okólna 2 tel. 431 41 60 60	

STAROSTWO POWIATOWE
W ZDUŃSKIEJ WOLI
ul. Złotnickiego 25
98-220 ZDUŃSKA WOLA


PROJEKT BUDOWLANY

przebudowy dr. gminnej Nr 119010E granica m. Zd-Wola
SWĘDZIEŃJEWICE - WYGIĘK ZÓW
od km 0+005 do km 2+475.50

Profil podłużny
odc 1 (2)

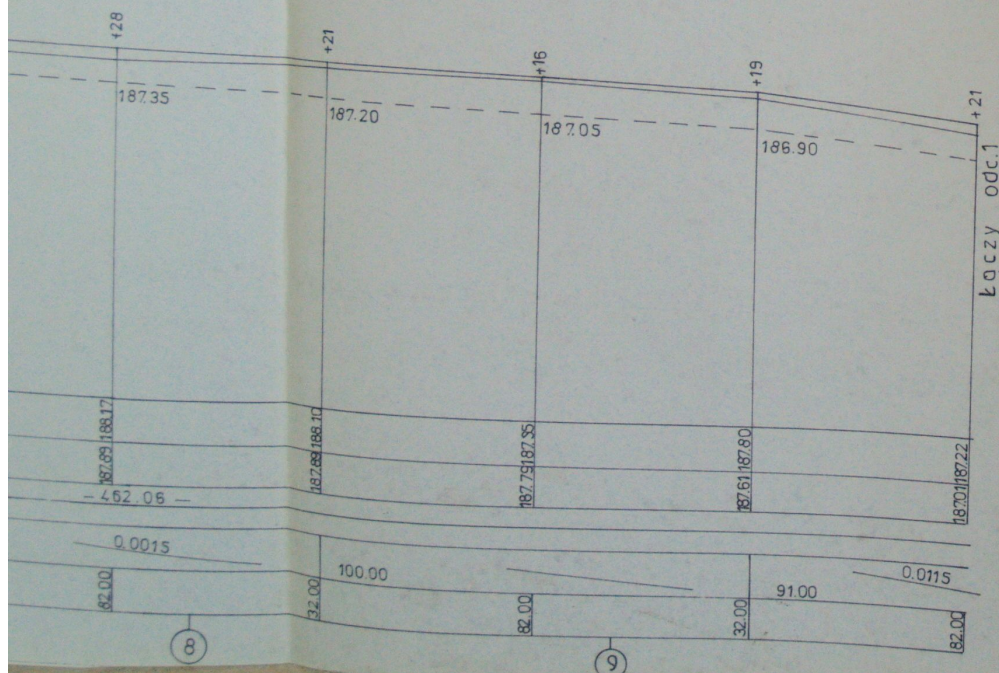

Wyszczególnienie	Imię i nazwisko	Podpis	Rys nr
Projektował	Z. SOWAŁA nr upr. proj. 767/88	ZYGMUNT SOWAŁA 2 upr. proj. 767/88, upr. bud. PNE 817/71 98-220 Swędz. i. Blon. S. Pala tel. 0 43 22 0 42 NIP 827-141-89-80	1-100 1000
Opracował	ST. ZUBER nr upr. bud. 519/88	STANISŁAW ZUBER upr. bud. nr 519/88 w zakresie drog. kolonijnych lokalnych i na t. ulicznych oraz tunelach most. i przepust.	

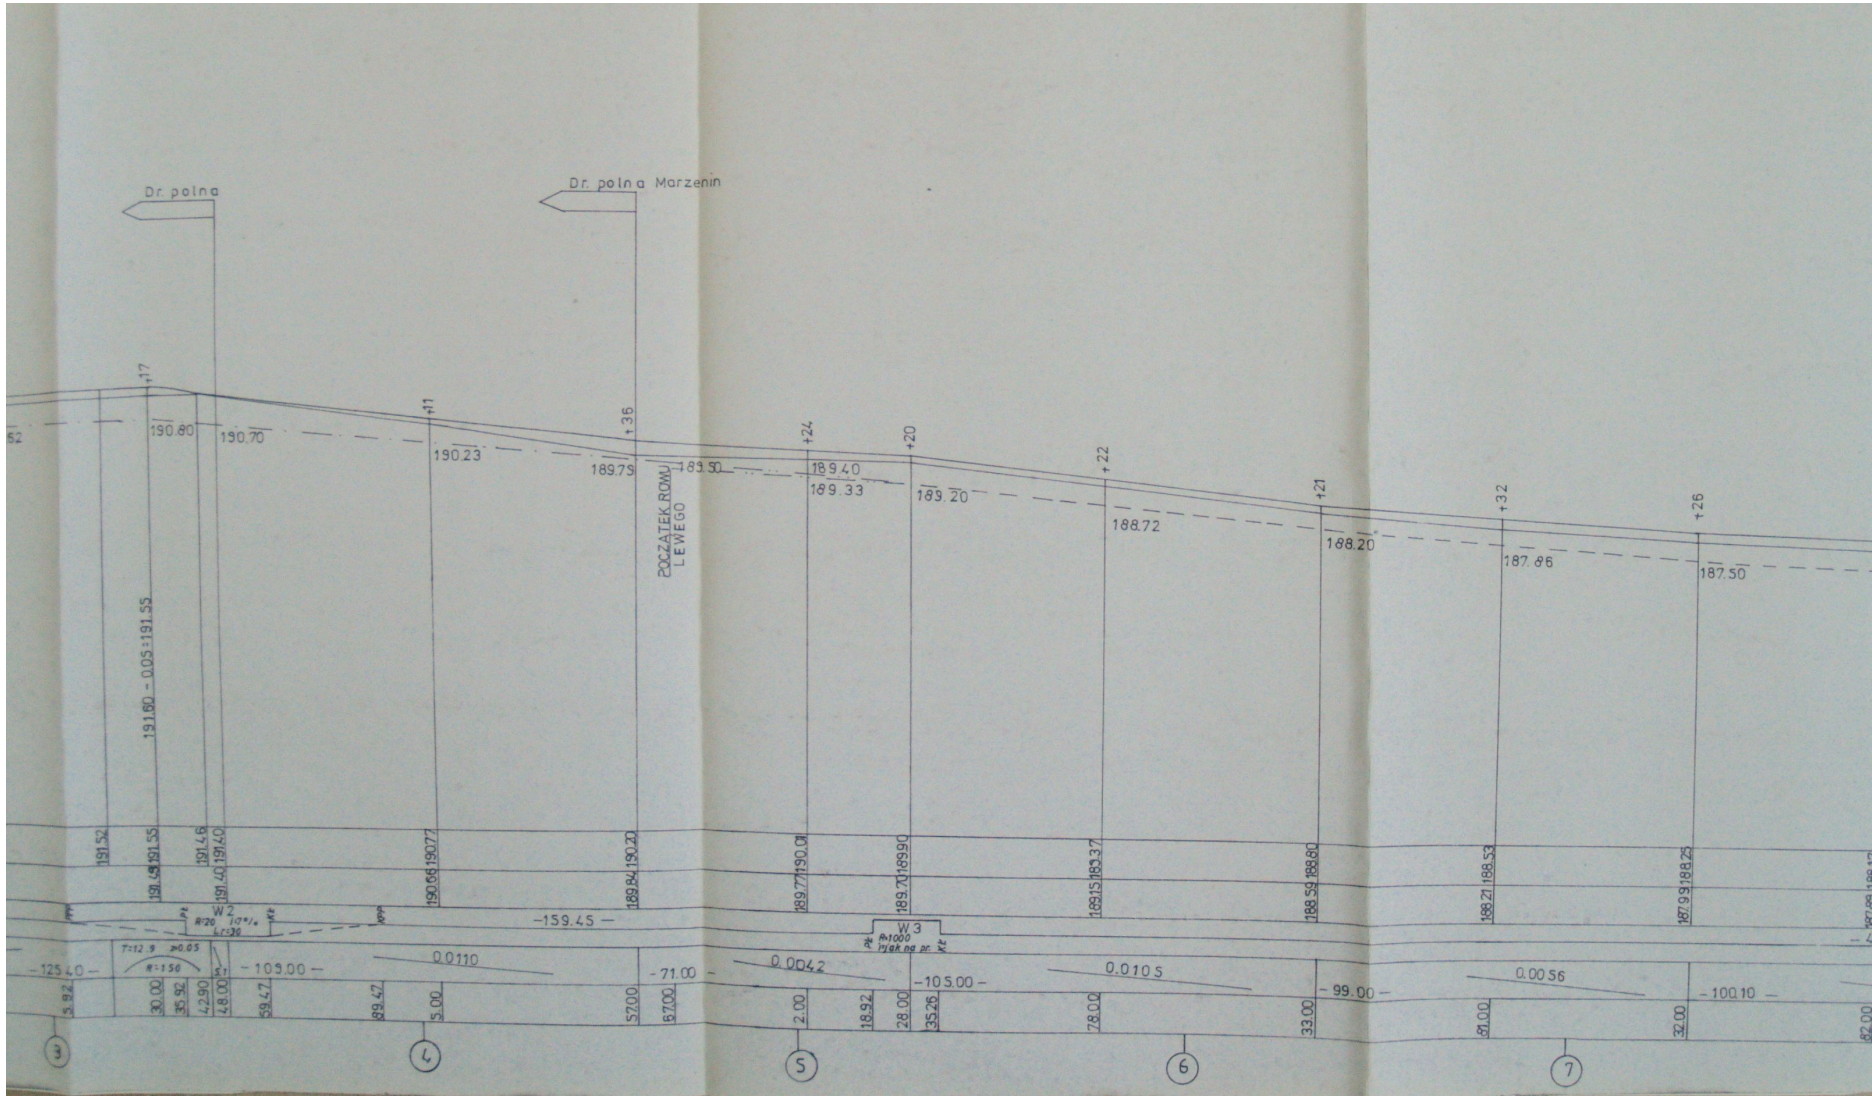


ul. Jodrowa ul. Staszica

--- row obustronny
 - - - row prawy
 - . - row lewy

POCZĄTEK PROJEKTOWANEGO ODCINKA - GRANICA m.ZD-WOLA


Dr polna

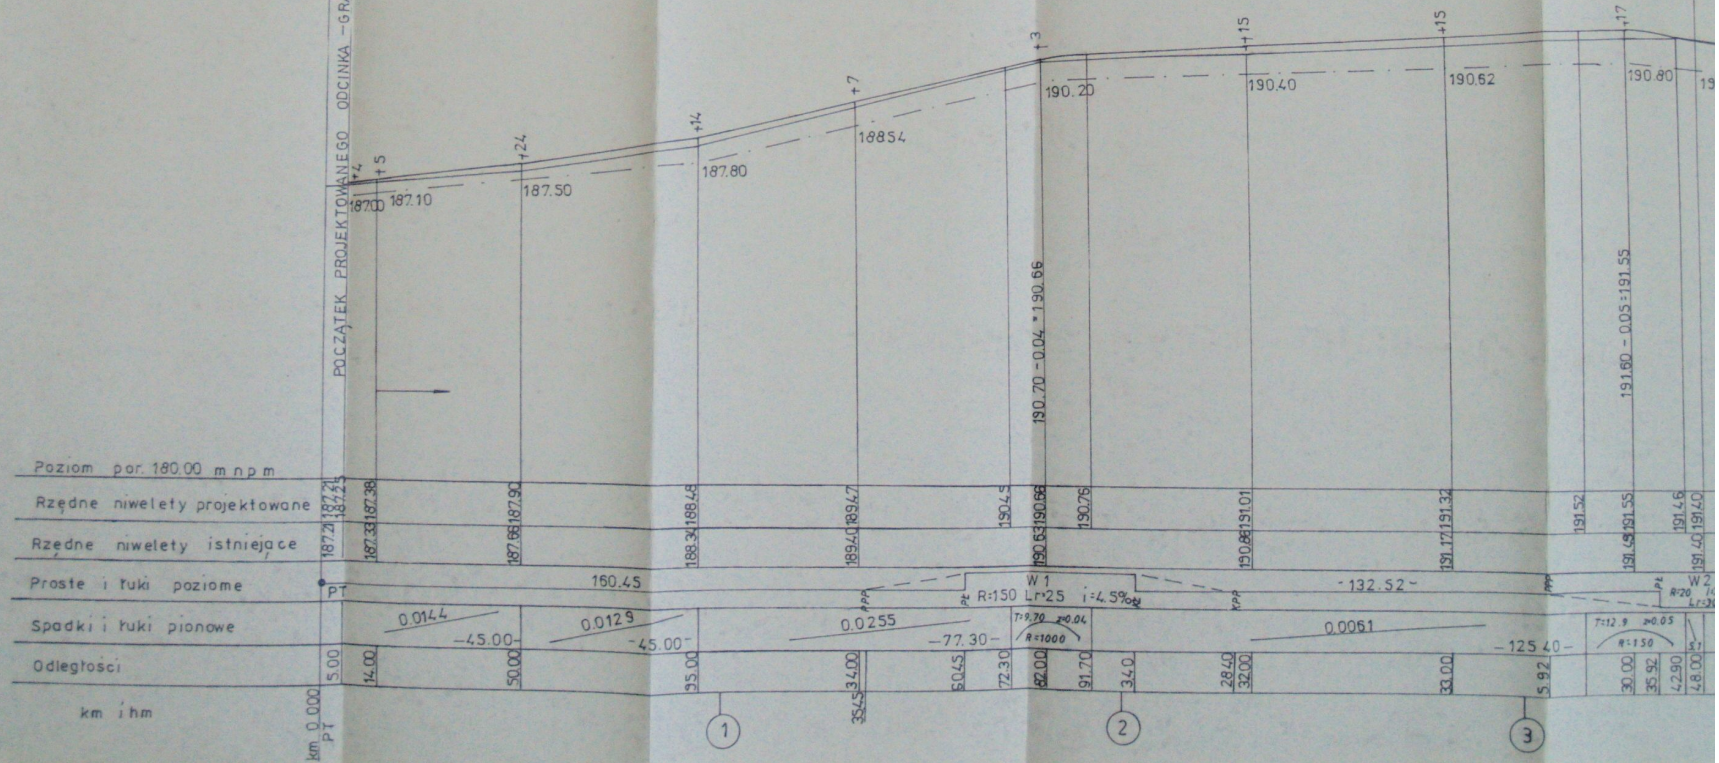


PROJEKT BUDOWLANY


przebudowy dr. gminnej Nr 119010E granica m. Z.d-Wola
ŚWĘDZIENIEJEWICE - WYGIĘŁEZÓW
od km 0+005 do km 2+475.50

Profil podłużny
odc. 2 (2)

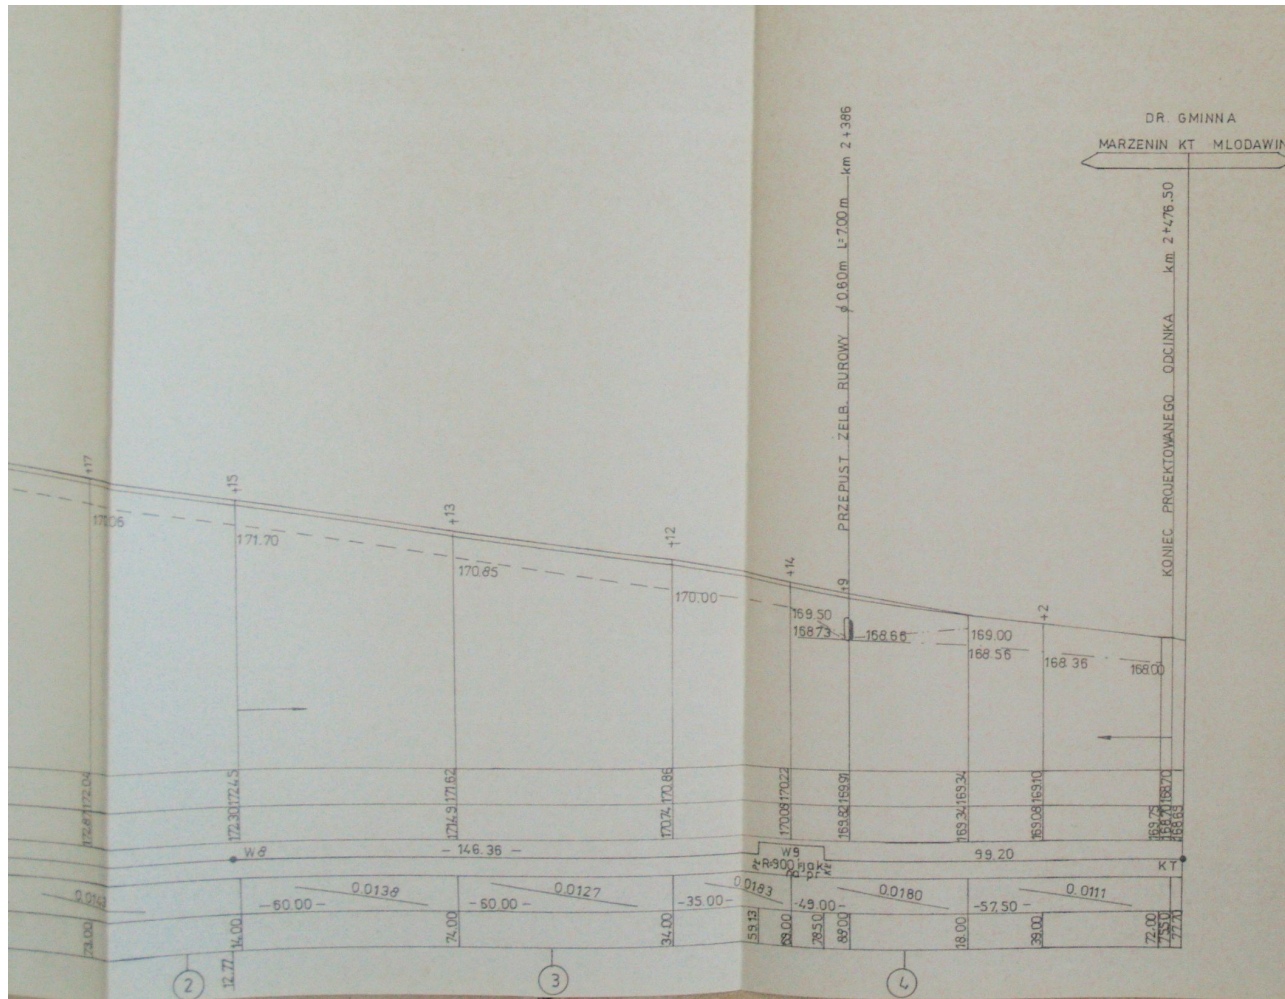



Wyszczególnienie	imię i nazwisko	Podpis	Rys.nr za
Projektował	Z. SOWAŁA nr. upr. proj. 767/88	ZYGMUNT SOWAŁA nr. upr. bud. 141/77 nr. 22-42 nr. 637/14-07-80	Skala 1:100 1:100
Opracował	ST. ZUBER nr upr. bud. 519/85	STANISŁAW ZUBER nr. 319/85 w składowej inż. Wydział Inżynierski	

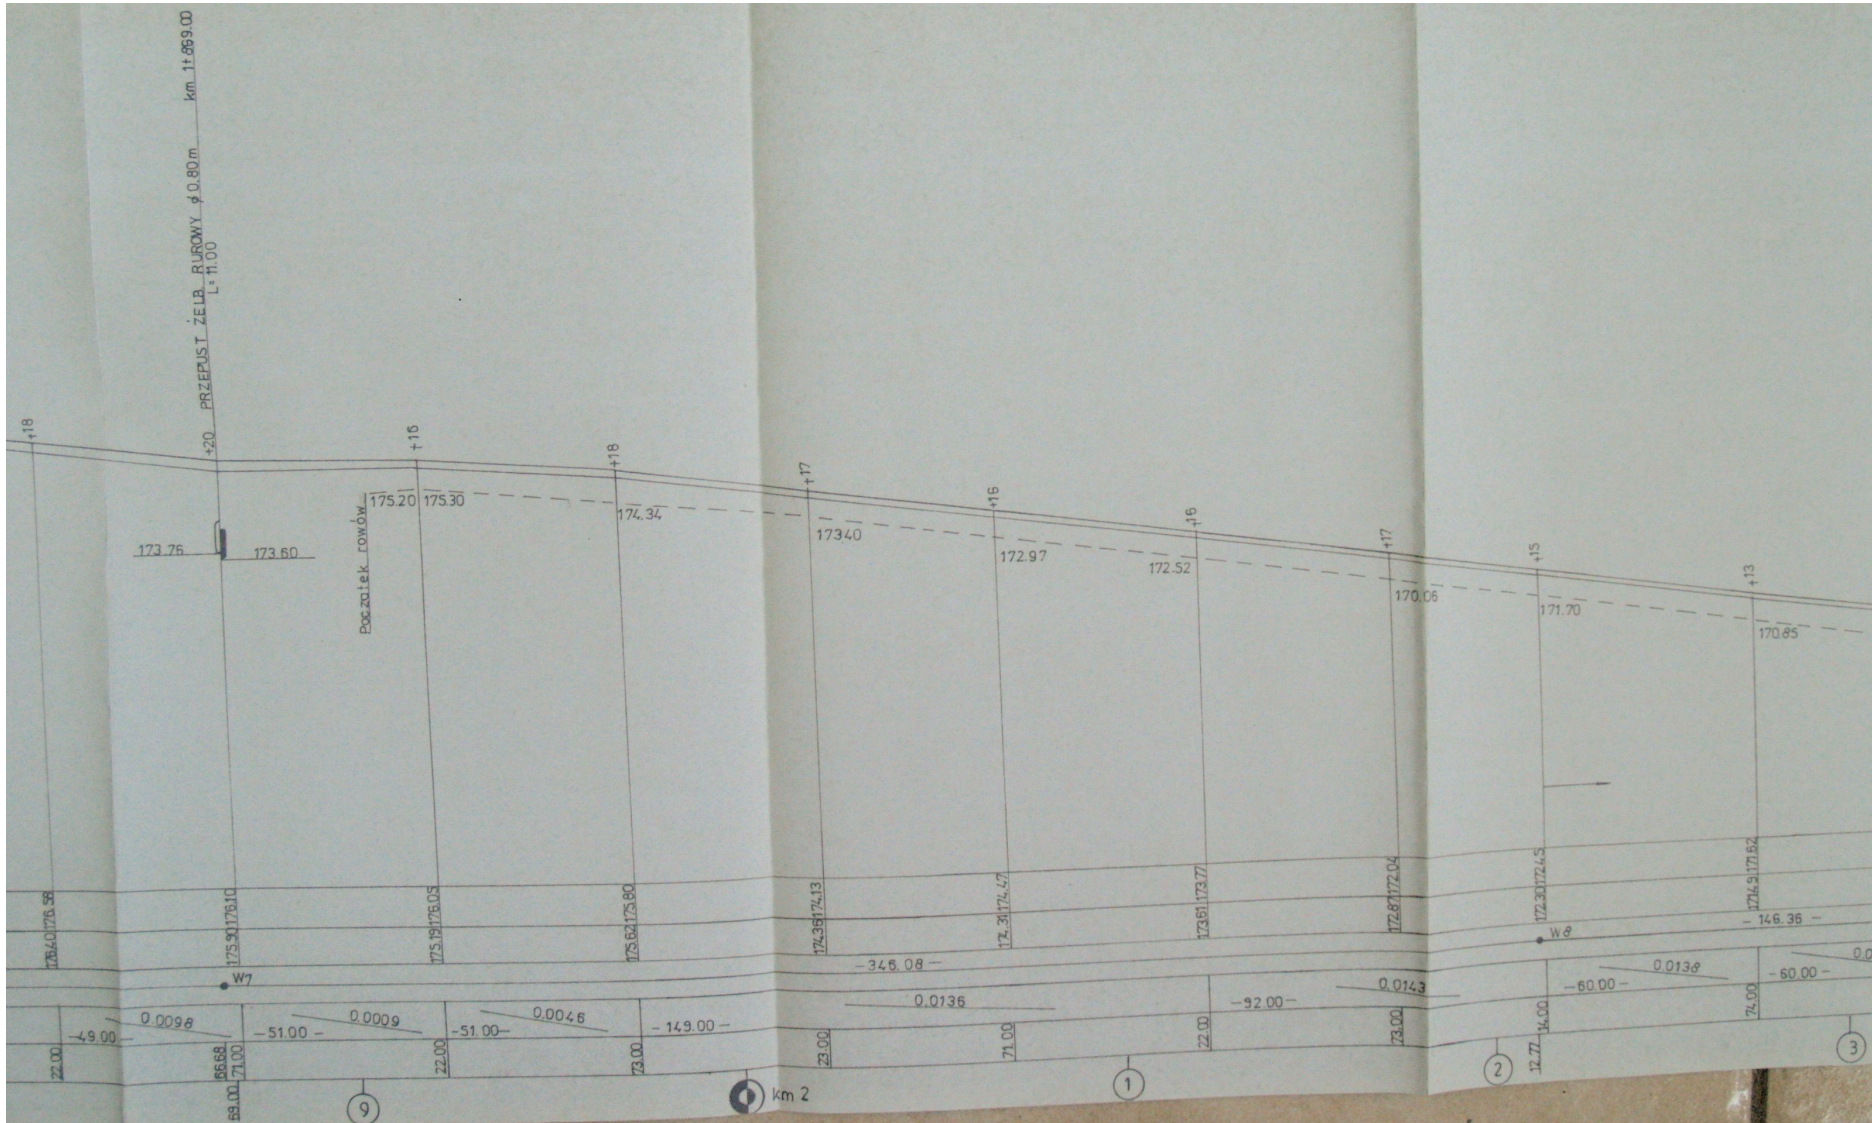

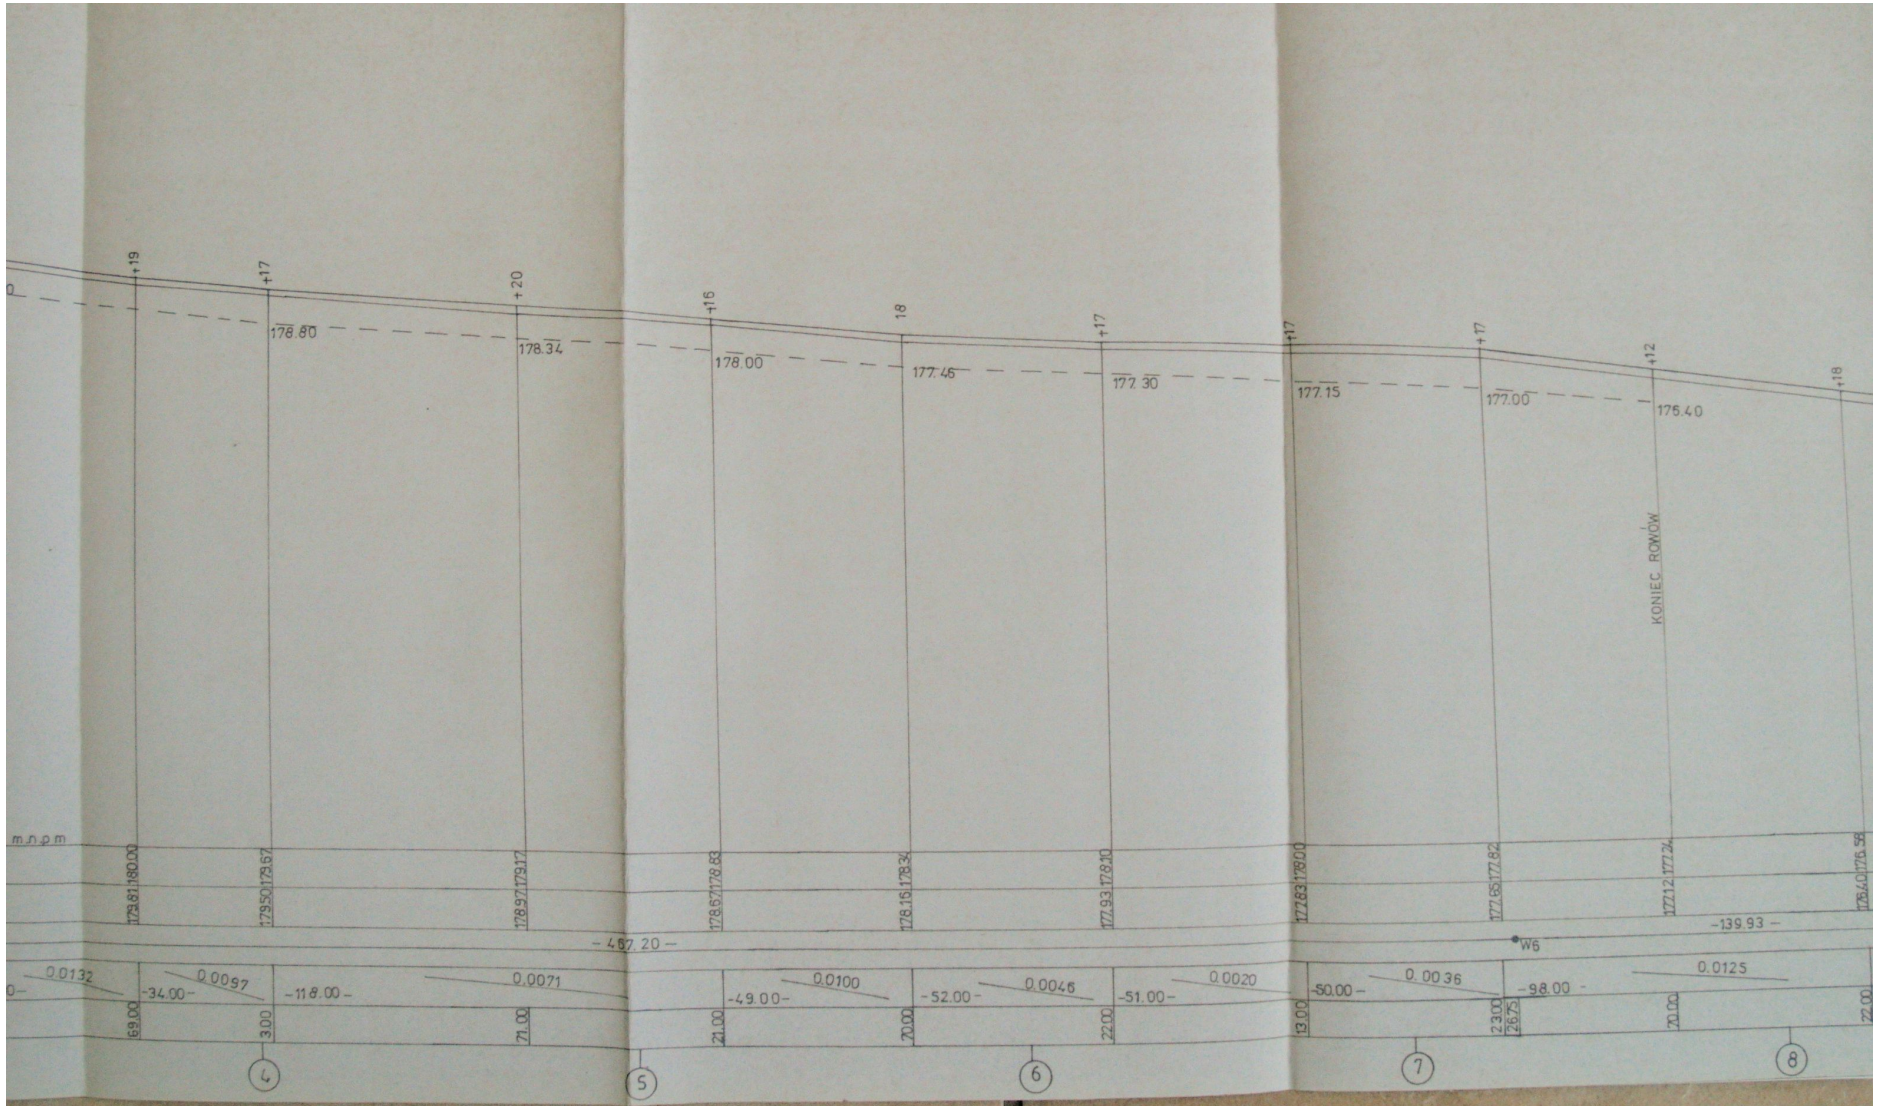

Łączny odc. 1

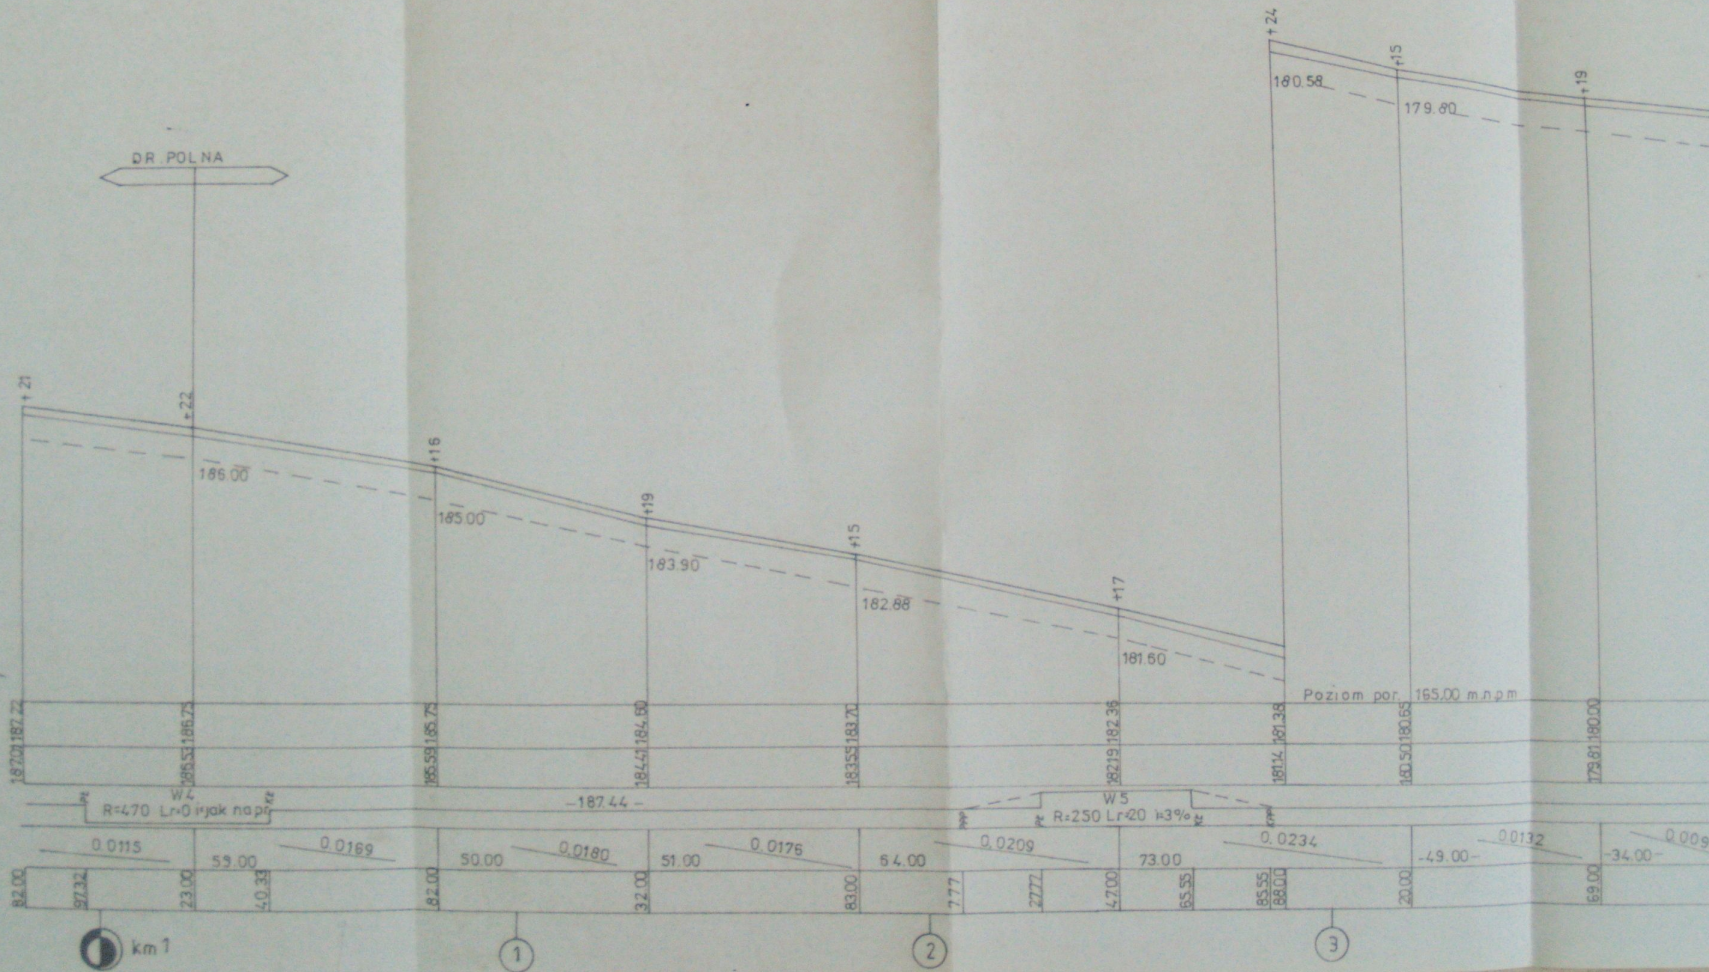

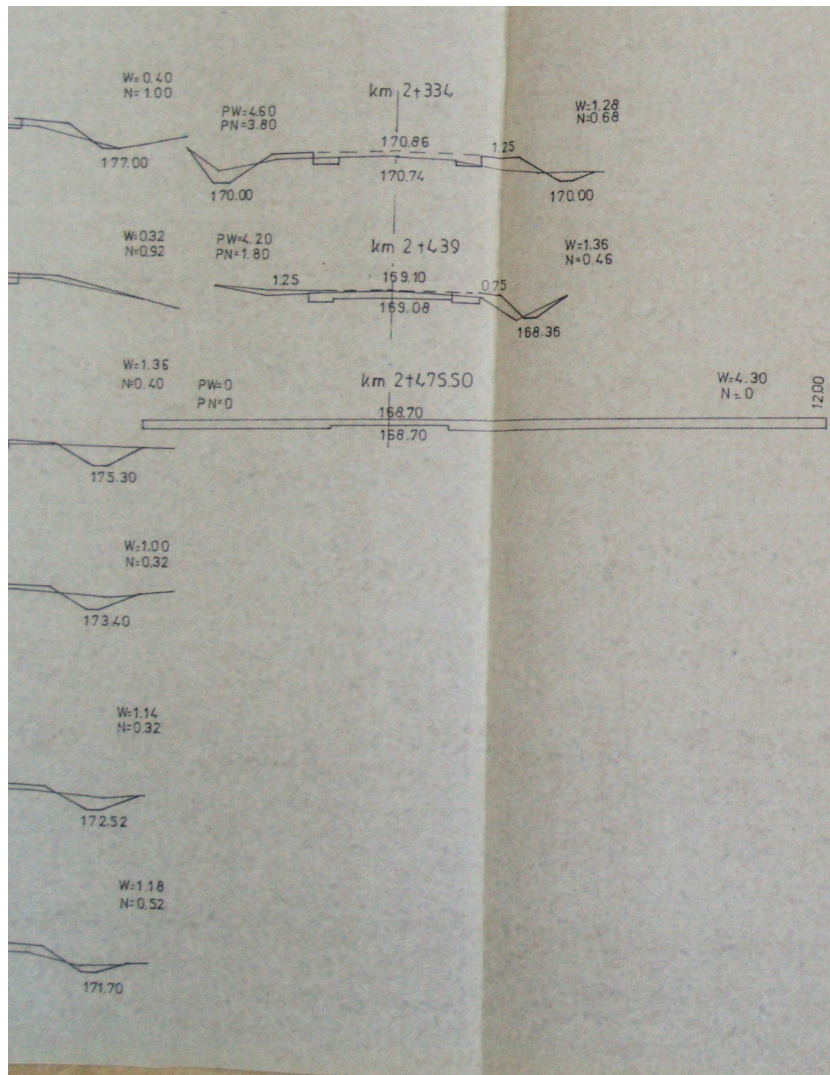


STAROSTWO POWIATOWE
W ZDUŃSKIEJ WOLI
ul. Złotnickiego 26
98-220 ZDUŃSKA WOLA



















PROJEKT BUDOWLANY

przebudowy drogi gminnej Nr 119010E granica m. Zduńka Wola
SWĘDZIENIEJEWICE - WYGIEŁZÓW
od km 0+005 do km 2+475.50

Przekroje poprzeczne


Wyszczególnienie	Imię i nazwisko	Podpis	Rys. nr
Projektował	Z. SOWAŁA nr. upr. proj. 767/88	ZYGMUNT SOWAŁA upr. bud. 11/88, upr. bud. 18/77 95-200 Seradz, ul. Biłomska 5 tel. 0-431 27 442 NIP 627-14-nov-80	3 1:100
Opracował	ST. ZUBER nr. upr. bud. 513/85	STANISŁAW upr. bud. 11/85 w zakresie dr. i inż. Jóźwiński ul. im. 100-lecia	

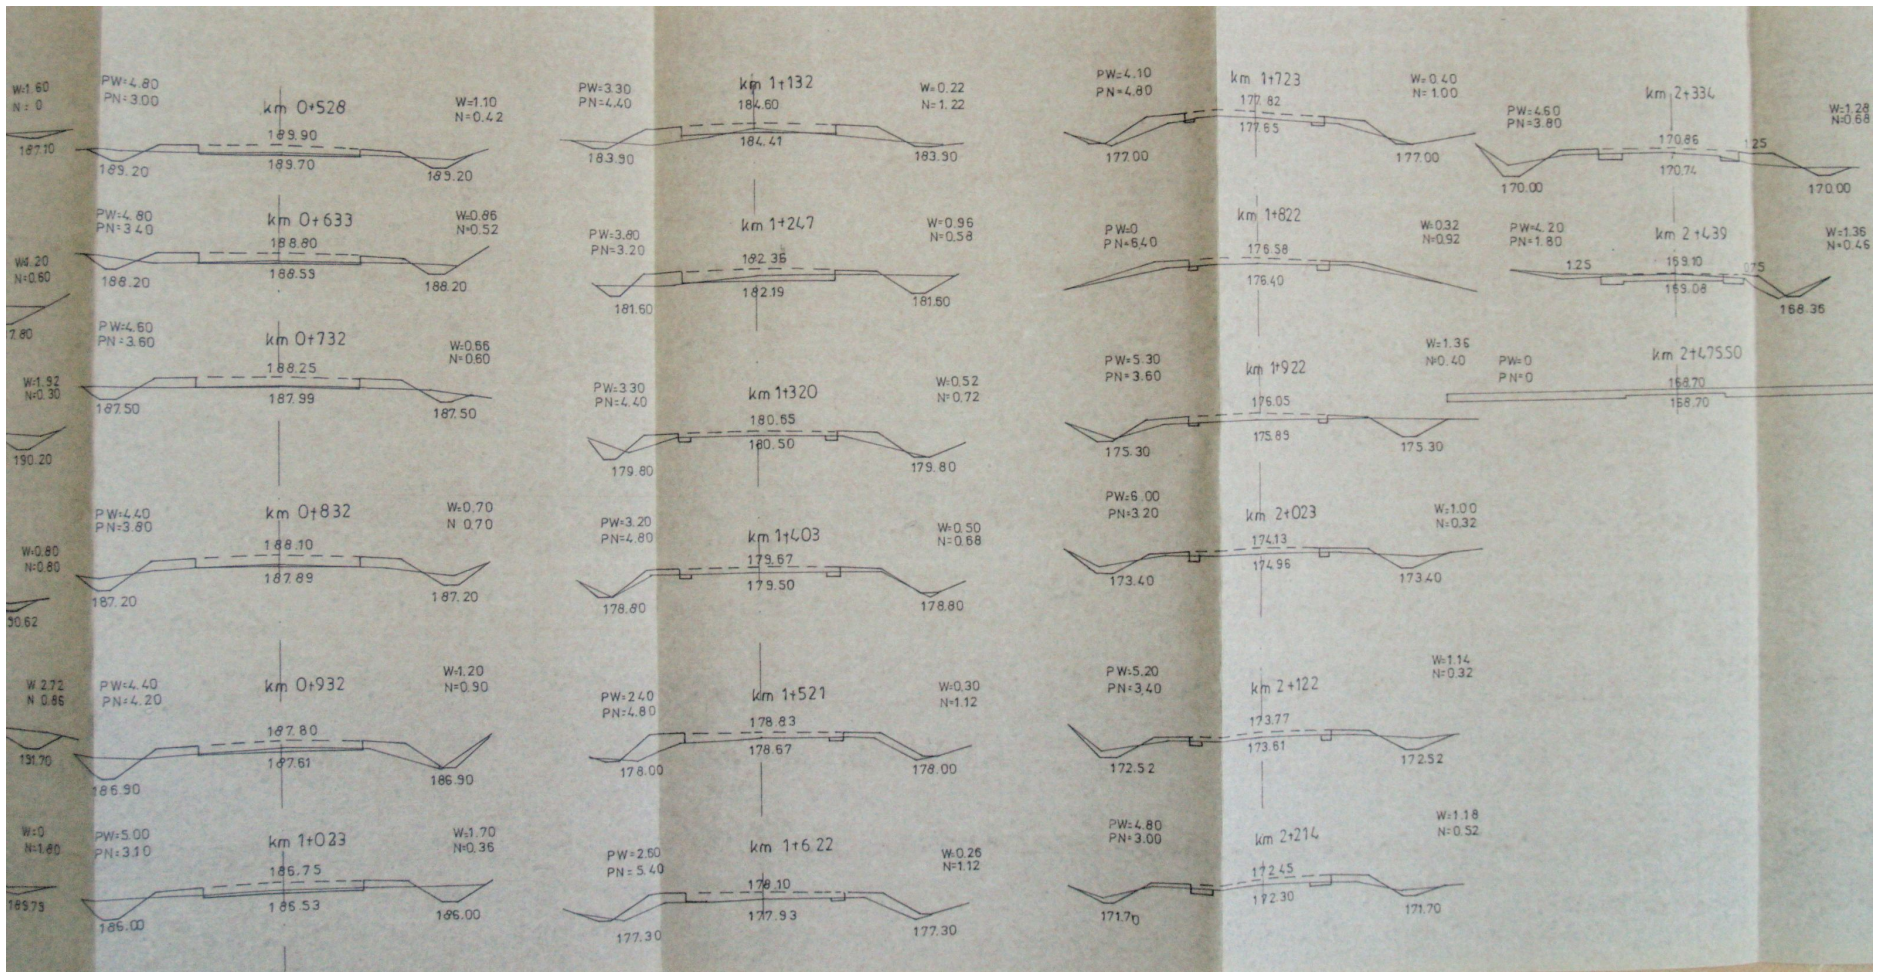

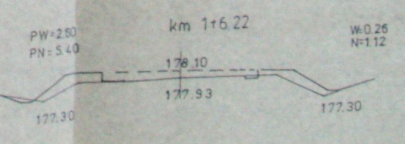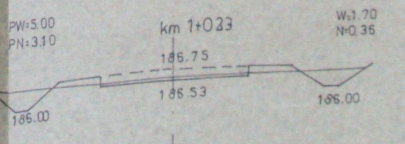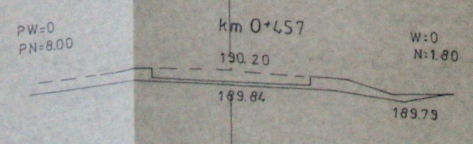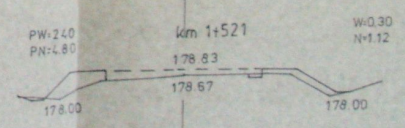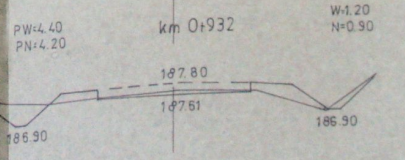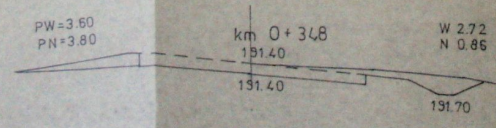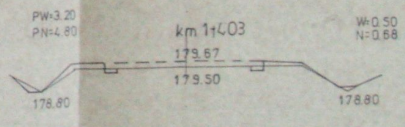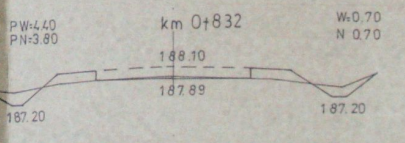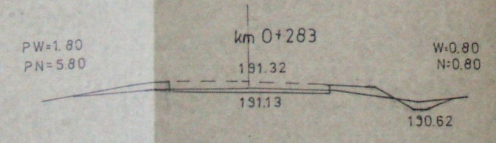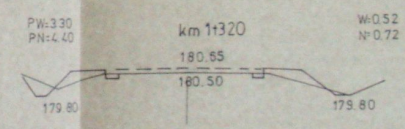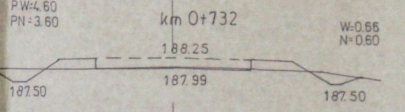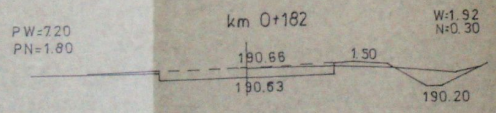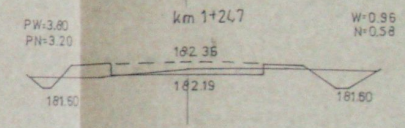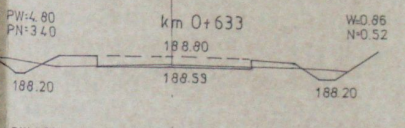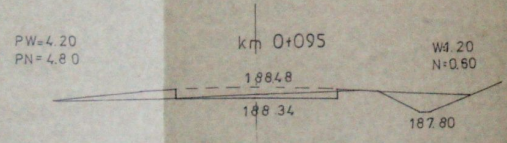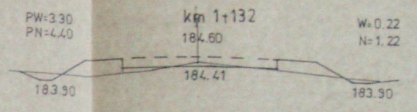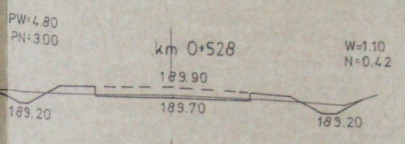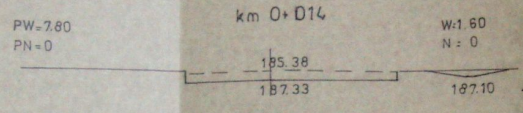

od km 2+214 do km 2+475.50

UWAGA:
Szerokość poboczy podano
na rys. Przekroje poprzeczne

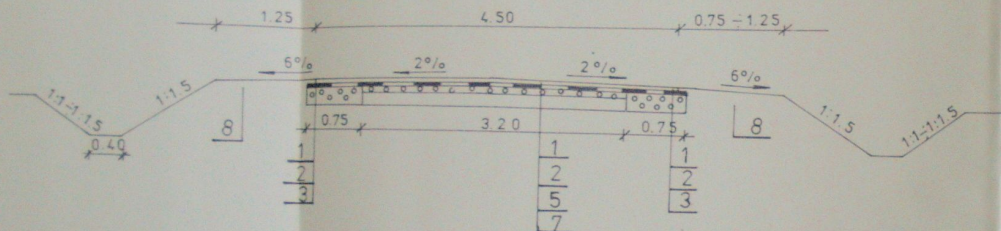

PROJEKT BUDOWLANY

przebudowy droginnej Nr 119010E granica m. Zd-Wola
SWEDZIEŃJEWICE - WYGIEŁZÓW
od / km 0+005 do km 2 + 475 50

Przekroje konstrukcyjne


ZNACZENIA:

- Warstwa ścierna grubości 4 cm z betonu asfaltowego 0+12,8 mm KR-1
- Warstwa wiążąca grubości 4 cm z betonu asfaltowego 0+12,8 mm KR-1
- Podbudowa grubości 20 cm z mieszanki z tłuczni kamiennego 0+63 mm kl. II gat. I
- Warstwa wyrównawczo-wzmacniająca grubości średnio 12 cm z mieszanki tłuczni kamiennego 0+63 mm kl. II gat. I
- Warstwa wyrównawczo-wzmacniająca grubości 8 cm z mieszanki tłuczni kamiennego 0+31,5 mm kl. II gat. I
- Istniejąca nawierzchnia z mieszanki tłuczni, gruzu i żużla grubości 15-20 cm
- Istniejąca nawierzchnia brukowa z kamienia naturalnego grubości 15 cm
- Pobocze ziemne z gruntu miejscowego
- Rura betonowa zbrojona z stopka \varnothing 0.40 m
- Nawierzchnia żwirowa grubości 12 cm ze żwiru o WP \geq 25:40


STAROSTWO POWIATOWE
W ZDUŃSKIEJ WOLI
ul. Złotnickiego 25
98-220 ZDUŃSKA WOLA

Wyszczególnienie	Imię i nazwisko	Podpis	Rys nr
Projektował	Z SOWAŁA nr upr. proj. 767/88	ZYGMUNT SOWAŁA upr. bud. 767/88, upr. bud. 117/01 98-220 Swarzędz, ul. Błotna 5 tel. 0 431 22 08 42 NIP 827-141-89-80	4 Skala 1:50
Opracował	ST. ŻUBER nr upr. bud. 519/85	STANISŁAW ŻUBER upr. bud. 519/85 m. w zakresie dróg i konstrukcji lokalnych i ulic, ulaczników oraz tuneli i obiektów przepust	

od km 0+005 do km 1+023

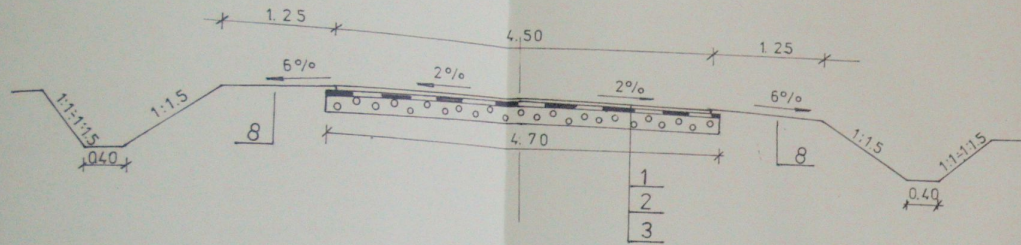

od km 1+023 do km 2+214

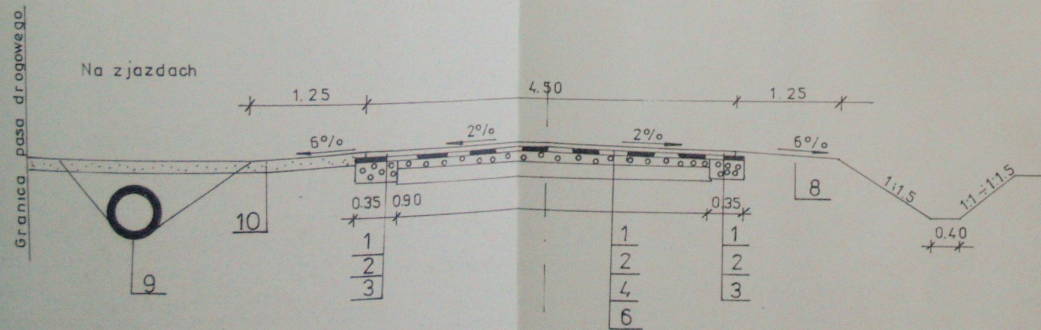

OZNACZENIA:

- 1 Warstwa ścierna grubości 4 cm z betonu asf.
- 2 Warstwa wiążąca grubości 4 cm z betonu asf.
- 3 Podbudowa grubości 20 cm z mieszanki z ftu
- 4 Warstwa wyrównawczo-wzmacniająca grubości
- 5 Warstwa wyrównawczo-wzmacniająca grubości
- 6 Istniejąca nawierzchnia z mieszanki tłuczni
- 7 Istniejąca nawierzchnia brukowa z kamier
- 8 Pobocze ziemne z gruntu miejscowego
- 9 Rura betonowa zbrojona z stopka \varnothing 0.40 m.
- 10 Nawierzchnia żwirowa grubości 12 cm ze

Przepusty do drogi gminnej Zduńska Wola - Wygietzów

Dane przepustów w km 1+869 i 2+386

Przepust w km 1+869 ϕ 0.80 m

1. Rzędna nawierzchni w przepuście	- 176.10
2. Światło przepustu	- 0.80m
3. Rzędna wlotu	- 173.76
4. Rzędna wylotu	- 173.60
5. Rzędna wierzchu ścianki od wlotu	- 175.02
6. Rzędna wierzchu ścianki od wylotu	- 174.86
7. Długość przepustu	- 11.00m
8. Spadek podłużny	- 1.5 %

Przepust w km 2+386 ϕ 0,60 m

1. Rzędna nawierzchni w przepuście	- 169.91
2. Światło przepustu	- 0.60m
3. Rzędna wlotu	- 168.73
4. Rzędna wylotu	- 168.66
5. Rzędna wierzchu ścianki od wlotu	- 169.80
6. Rzędna wierzchu ścianki od wylotu	- 169.80
7. Długość przepustu	- 7.00m
8. Spadek podłużny	- 1 %


STAROSTWO POWIATOWE
W ZDUŃSKIEJ WOLI
ul. Złotnickiego 25
98-220 ZDUŃSKA WOLA

STANISŁAW CHŁUBER
upr. ... 95
w zel... 4... pch.
lotnisko... pingch
oraz tu... przepust-


ZYGMUNT SOWAŁA
upr. ... 61/71
98/2001/... Biotna 5
tel. 0 43 22 1 42
NP 827-141-89-80

PRZEPUST RUROWY ŻELBETOWY $\phi 0.60m$

WIDOK Z BOKU
1:25

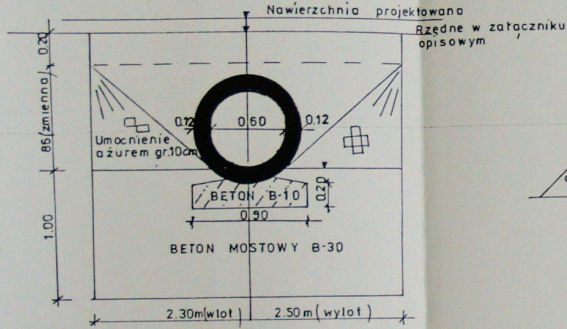


SCIANKA CZOŁOWA
1:20

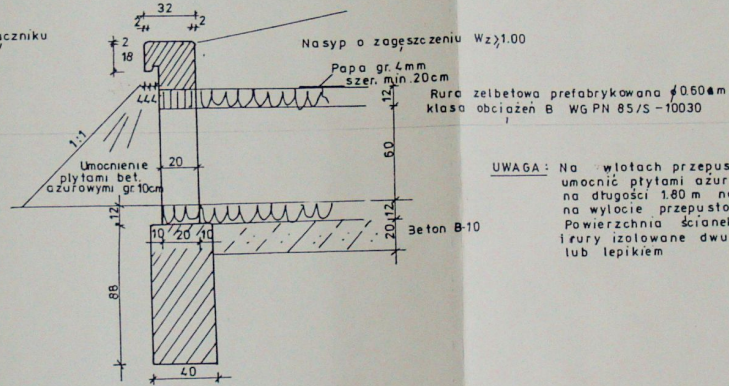

STAROSTWO POWIATOWE
W ZDUŃSKIEJ WOLI
ul. Złotnickiego 25
98-220 ZDUŃSKA WOLA


UWAGA: Na wylotach przepustów dno rowu umocnić płytami azurowymi gr.10cm betonowymi na długości 1.80m natomiast na wlocie przepustów na dl.3.00m powierzchnie ścianek stykających się z ziemią i rury izolowane dwukrotnie abizolem R lub lepikiem

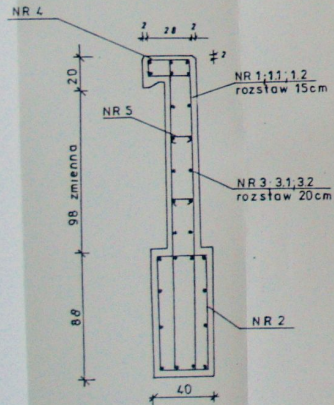

ZBROJENIE ŚCIANKI CZOŁOWEJ

dane w nawiasach dotyczy ścianki wylotu

NR 1 $\phi 10$ L=380 (396) szt.11 (12)
NR 1.1 $\phi 10$ L=90 (102) szt.2
NR 1.2 $\phi 10$ L=60 (72) szt.3

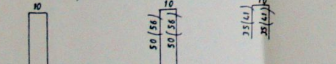

NR 3 $\phi 10$ L=220 (240) szt.10

NR 3.1 $\phi 10$ L=80 (90) szt.8

NR 3.2 $\phi 10$ L=75 (85) szt.8



NR 4 $\phi 10$ L=64 szt.16 (18)

NR 5 $\phi 10$ L=74 szt.24



STANISŁAW ZUBER
upr. inż. 100085
inż. z zakresu konstrukcji
konkretnych i stalowych
oraz z zakresu projektowania przepustów

ZYGMUNT SPOWALKA
upr. inż. 100085
inż. z zakresu konstrukcji
konkretnych i stalowych
oraz z zakresu projektowania przepustów

ZESTAWIENIE STALI DLA 1-go WLOTU I WYLOTU

Nr	ϕ mm	Długość cm		Ilość szt.	Długość razem m	Nr	ϕ mm	Długość cm		Ilość szt.	Długość razem m	
		1	2					1	2			
1	10	410		11	45.10	1	10	424		12	50.88	
1.1	10		110	2	2.20	1.1	10		124	2	2.48	
1.2	10		80	3	2.40	1.2	10			92	3	2.76
2	10	216		16	34.56	2	10	216		18	38.88	
3	10	220		18	39.60	3	10	240		18	43.20	
3.1	10		80	8	6.40	3.1	10		90	8	7.20	
3.2	10		75	8	6.00	3.2	10		85	8	6.80	
4	10	64		16	10.24	4	10	64		18	11.52	
5	10	34		24	8.16	5	10	34		24	8.16	
Długość łączna m						Długość łączna m						
154.66						171.88						
Masa jednostkowa kg/m 0.617						Masa jednostkowa kg/m 0.617						
Masa całkowita kg 95.43						Masa całkowita kg 106.05						
Ciężar kg wlotu						Ciężar kg wylotu						

V=265m³ dla wlotu i wylotu
Stal 18G2b 20148kg
Beton mostowy B-30
Pow.izolacji ścianek - 16.60m²