


woj. łódzkie
pow. zdunskowski
gm. Zapolice
Zapolice ul. Główna 19 dz. nr 228/1

Układ współrzędnych: "2000/18"
Poziom odniesienie: "Kronstadt 60"
s. 6, 158, 28, 14, 12, 6, 158, 28, 14, 14
OK 6640, 1968, 2018

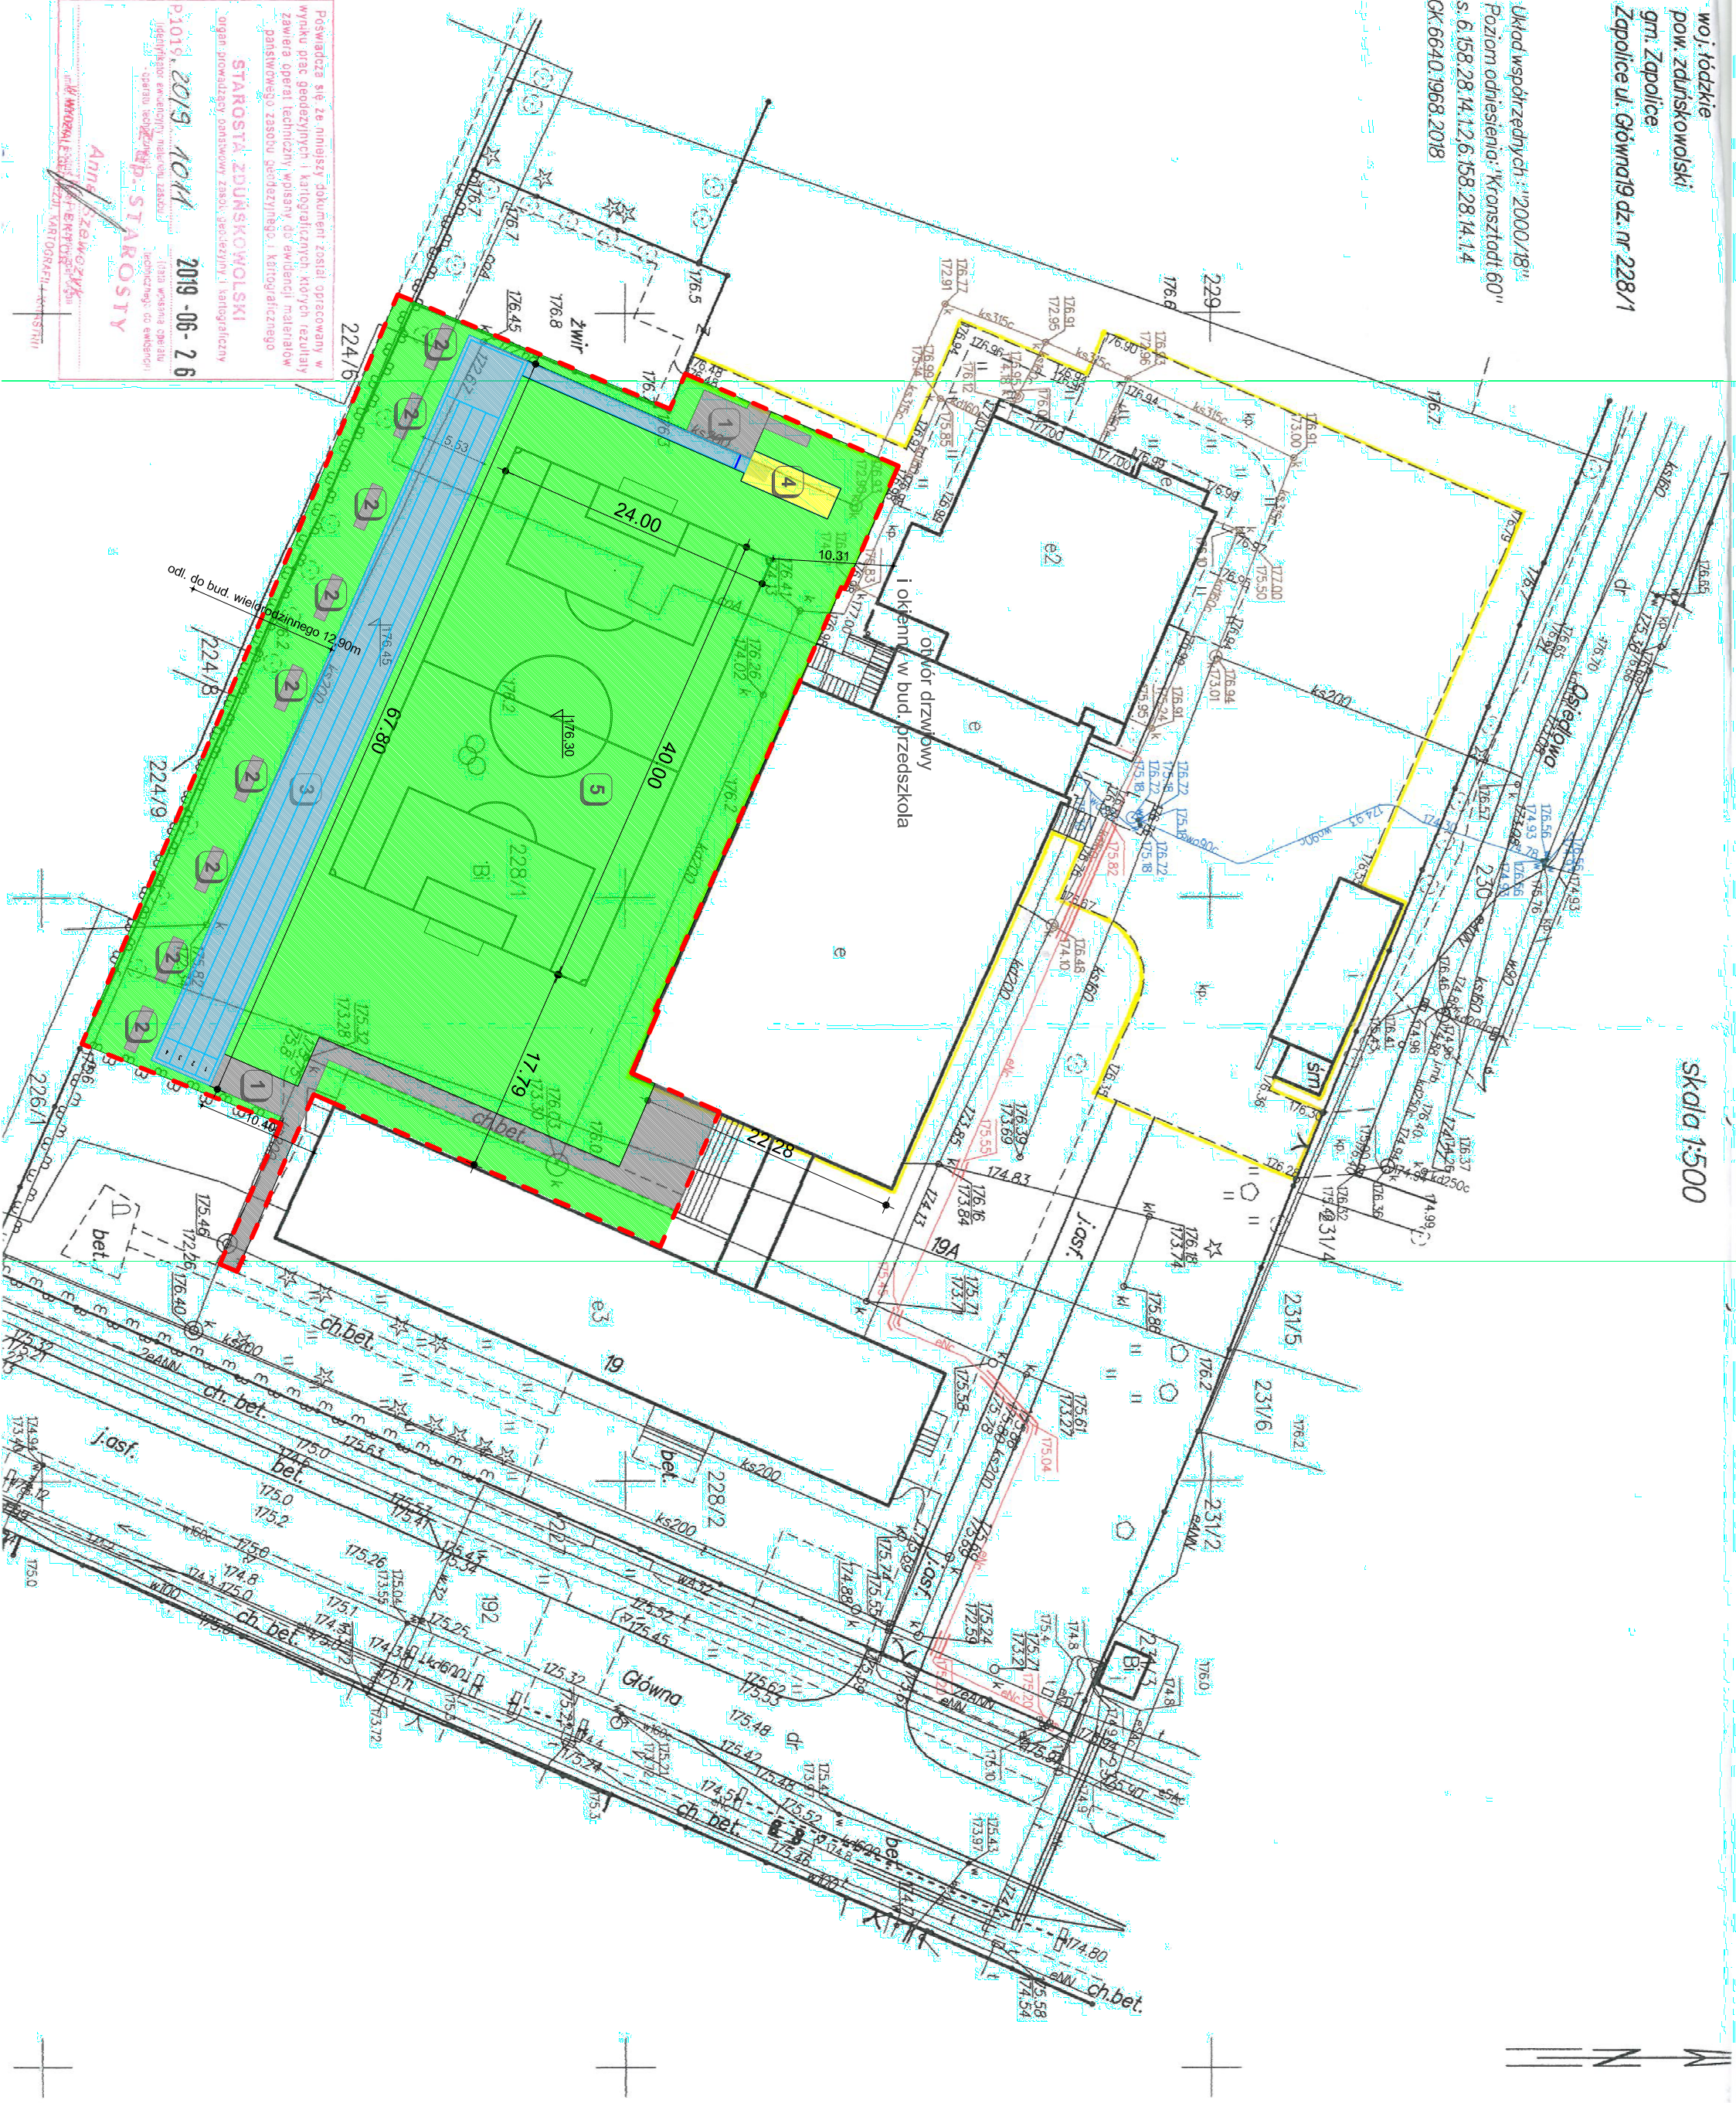

Posiadacz si 2s imnasty obkument zosel opracowany w
wyniku prac geodezyjnych i inzynierskich wykonanych
zgodnie z przepisami o geodezyjnym i katastrальnym
urzędownictwie, z uwzględnieniem danych z planu
podstawowego zasadu geodezyjnego i katastrального

STAROSTA ZDUNSKOWSKI
Organ samodzielnego zarzadzania zasl, zarzadzany i zarzadzany
01019 2019, 10/11 2019 -06-26
Zapallice ul. Główna 19 dz. nr 228/1
Zapallice ul. Główna 19 dz. nr 228/1
Zapallice ul. Główna 19 dz. nr 228/1
Zapallice ul. Główna 19 dz. nr 228/1

PROJEKT ZAGOSPODAROWANIA TERENU

LEGENDA

Zakres opracowania

- 1 Utwardzony plac dla uczni6w
- 2 Utwardzenia terenu z kostki betonowej pod lawki i
kose na śmieci (1,0mx4m)
- 3 Bieżnia 60 m - 4 torowa
- 4 Skocznia do skoku w dal
- 5 Boisko do piłki nożnej z nawierzchnią naturalną

- Projektowany chodnik - kostka betonowa gr 6 cm
- kolor szary
- Projektowana nawierzchnia poliuretanowa
- Projektowana nawierzchnia trawiasta (naturalna)
boiska do piłki nożnej
- Projektowany piasek zeskoczni
- Projektowane trawniki

UWAGA
Wyposażenie w małą architekturę oraz dokładne wymiarowanie na
rysunku projektu zagospodarowania terenu arkusz 2

FEKOBUD
PRZEDSIĘBIORSTWO PROJEKTOWO-BUDOWLANE "FEKOBUD" s.c.
Dmoch Drogi nr 89 B, 95-061 Dmoch
PRACOWNIA PROJEKTOWA:
93-312 Łódź, ul. Tuszyńska 155

" UTMOR CHRONIONY PRAWEM AUTORSKIM - WSZELKIE PRAWA ZASTRZEŻONE "

PROJEKT:
Budowa boiska piłkarskiego, bieżni i skoczni do skok6w w dal przy
Szkoł Podstawowej w Zapallicach

LOKALIZACJA INWESTYCJI:
Zapallice, ul. Główna 19, powiat zdunskowski, woj. łódzkie
działka nr ewid. 228/1

Tytuł rysunku:
PROJEKT ZAGOSPODAROWANIA TERENU
Skala:
1:500

BRANŻA:	ARCHITEKTURA	PODS:	Podziemie 2019
PROJEKTANT:	mgr inż. arch. Jarosław Kowalczyk	uzw. bud. 07/10/00/00012 w specjalności architektonicznej bez ograniczeń	PIB
INSTRUMENT:		INSTRUMENT: AZ/01	INSTRUMENT: 21