


POZIOM PORÓWNAWCZY 175.00 m n.p.m.

RZĘDNA TERENU ISTN.	
RZĘDNA OSI RUROCIĄGU	
ZAGŁĘBIENIE OSI RUROCIĄGU	
SPADKI, DŁUGOŚCI	
ŚREDNICA, MATERIAŁ	
ODLEGŁOŚCI	
HEKTOMETRY	

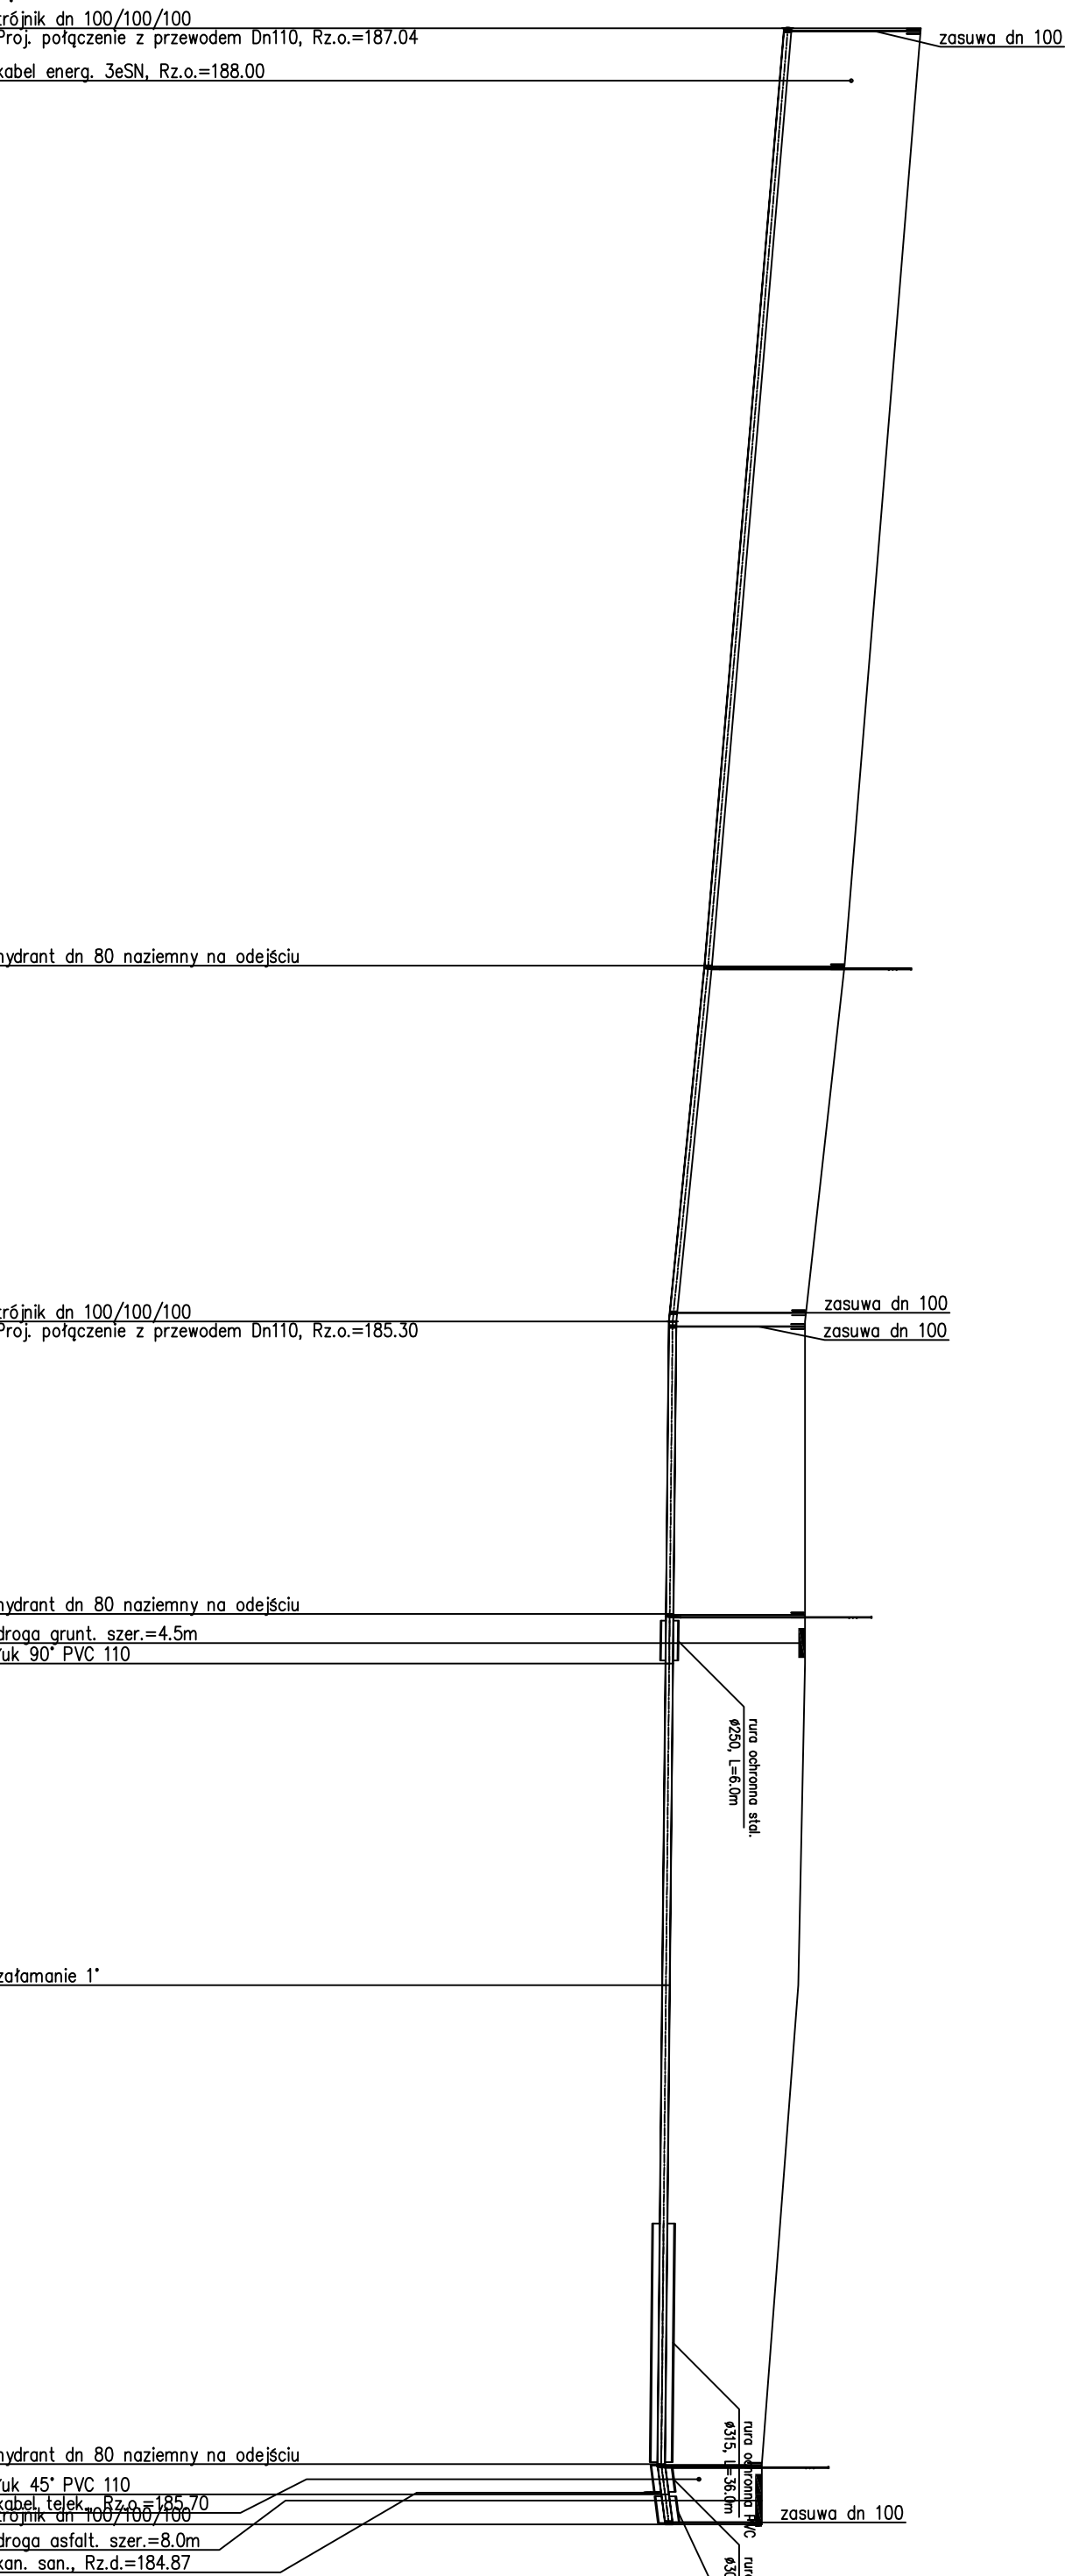

Dn110 L=376.90m

0	141.55	53.72	195.27	44.17	239.44	7.56	48.53	295.47	72.33	367.80	372.35	376.90
W10	W17	W18	W19 W20	W21	W22	W23	W24					

Zakład Projektowo-Wykonawczy "WIKAN"

Jadwiga Gałderowicz

98-220 Zdunska Wola ul. Getta Żydowskiego 21/21,

tel. fax: 43 823 63 80, e-mail: wikant@interia.pl

Investor :

Gmina Zapolice, Plac Strażacki 5, 98-161 Zapolice

Adres Inwestycji : Młynzek dz. Nr:16/1, 44/3, 308/1, 310/12, 310/14, 310/16, 311/2, 312/2, 316/4, 316/3, 316/4, 321/3, 333/2, 343/2, 379/5, 379/6, 387/2, 387/3, 388/7, 311/2, 312/2, 316/4, 316/3, 316/4, 321/3, 333/2, 343/2, 379/5, 379/6, 387/2, 387/3, 388/7,

Temat :

Projekt budowy sieci wodociągowej w m. Marzyny gm. Zapolice

Rysunek : PROFIL WODOCIĄGU - odc. w10-w24

mgr inż. J. Bzoch

upr. L.OB.49/PO.05/06

LOD/IS/7534/06

Sprawdził:

mgr inż. J. Gałderowicz

upr. nr 337/62/87

LOD/IS/223/02

Data

01.2014 r.

Podpis

Skala

1:1000

rys. nr

3