
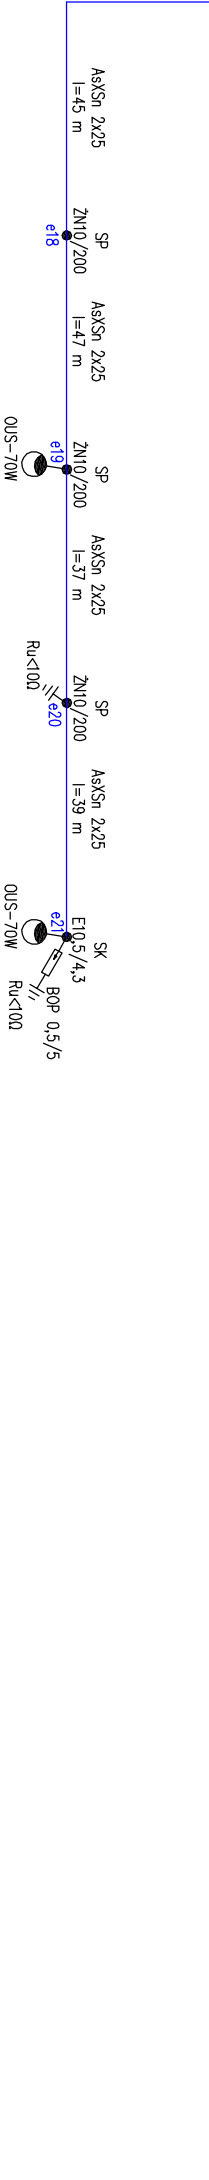
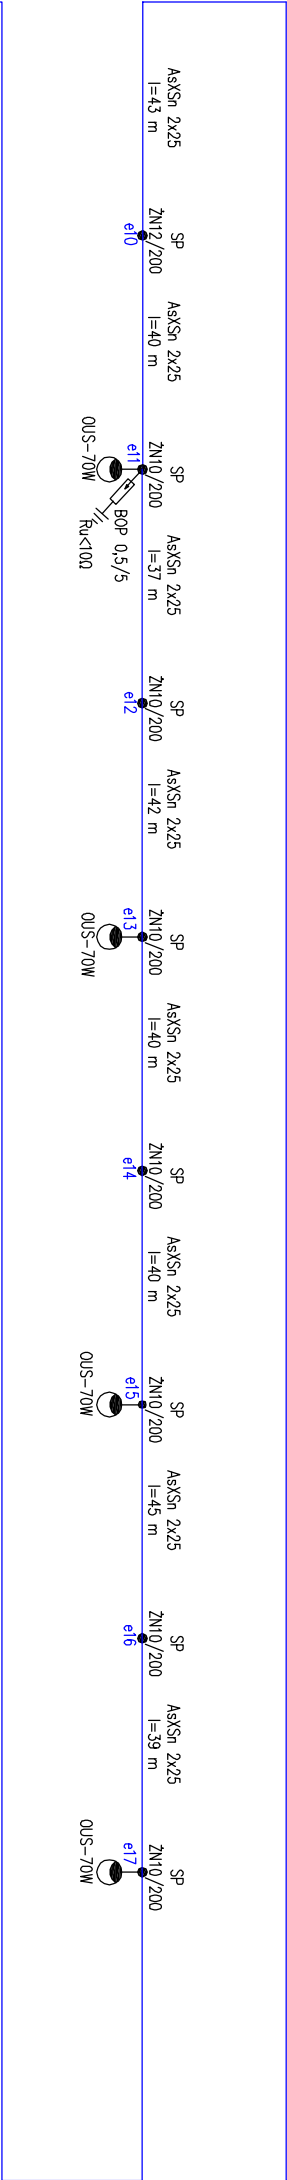


Śłupowa stacja transformatorowa
"Strońsko 1" 3–0821

istniejący obwód oświetlenia
ulicznego linia napowietrzna AL25
długość ok 300 m

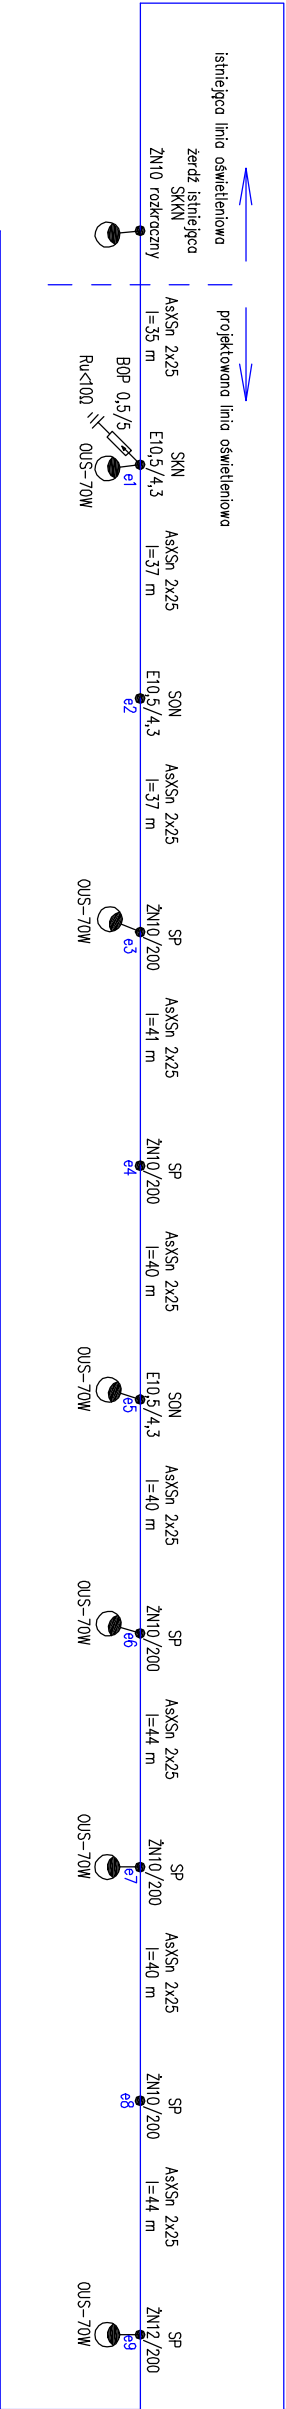

BIMONT Zbigniew Krasieński ul. Sycholskiego 2/3, 98-200 Sieradz		Investor: Gmina Zapolice Plac Stróżacki 5 98-161 Zapolice	Adres inwestycji: drogi powiatowe Zapolice – Stronisko nr 1765E i 4916EE gm. Zapolice dz. nr 227 i 153 obręb Stronisko	
	Imię i nazwisko		Data	Podpis
Projektował:	mgr inż. Zbigniew Krasieński nr upr. W436/84		04.2016 r.	
Skala	Rozbudowa linii oświetlenia drogowego na odcinku drogi Zapolice – Stronisko			
Nr rys.	Tytuł rysunku: SCHEMAT PROJEKOWANIEJ SIECI			
E2	Bratnia: Elektryczna	Stadium: PB	str.	