

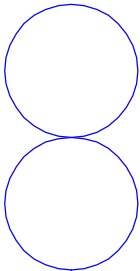
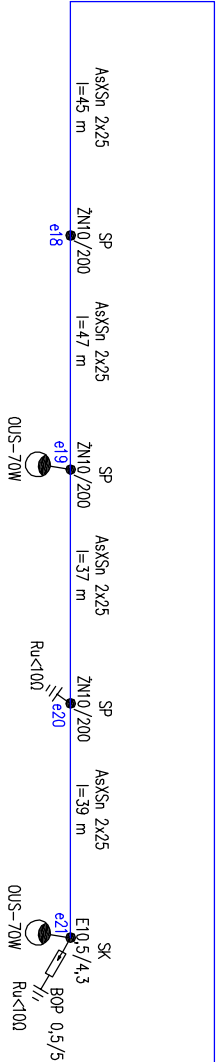


Stupowa stacja transformatorowa
"Strońsko 1" 3–0821

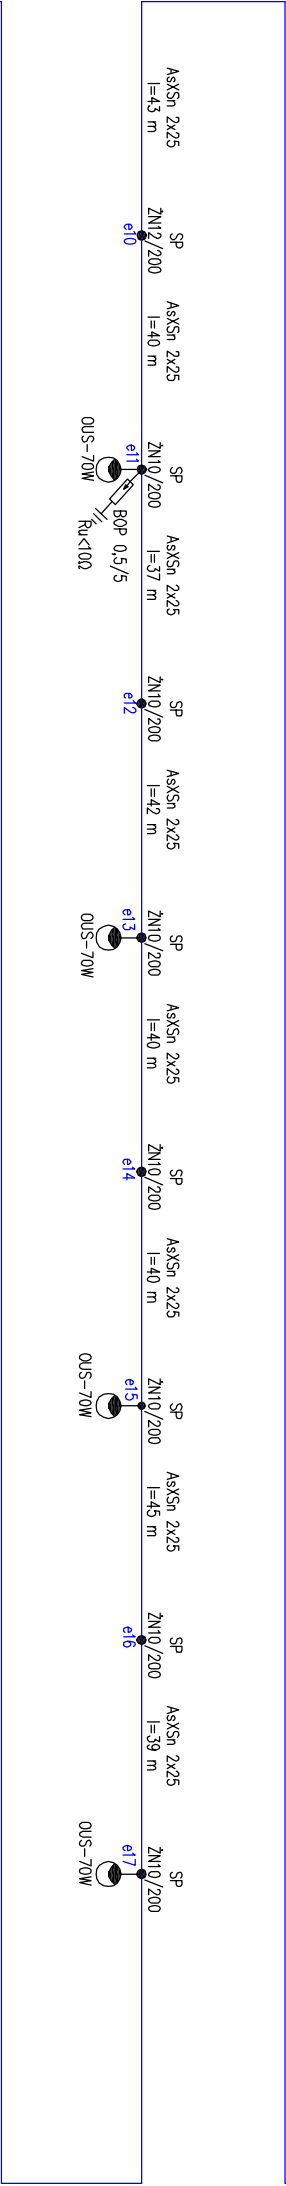

istniejący obwód oświetlenia
ulicznego linia napowietrzna AL25
długość ok 300 m

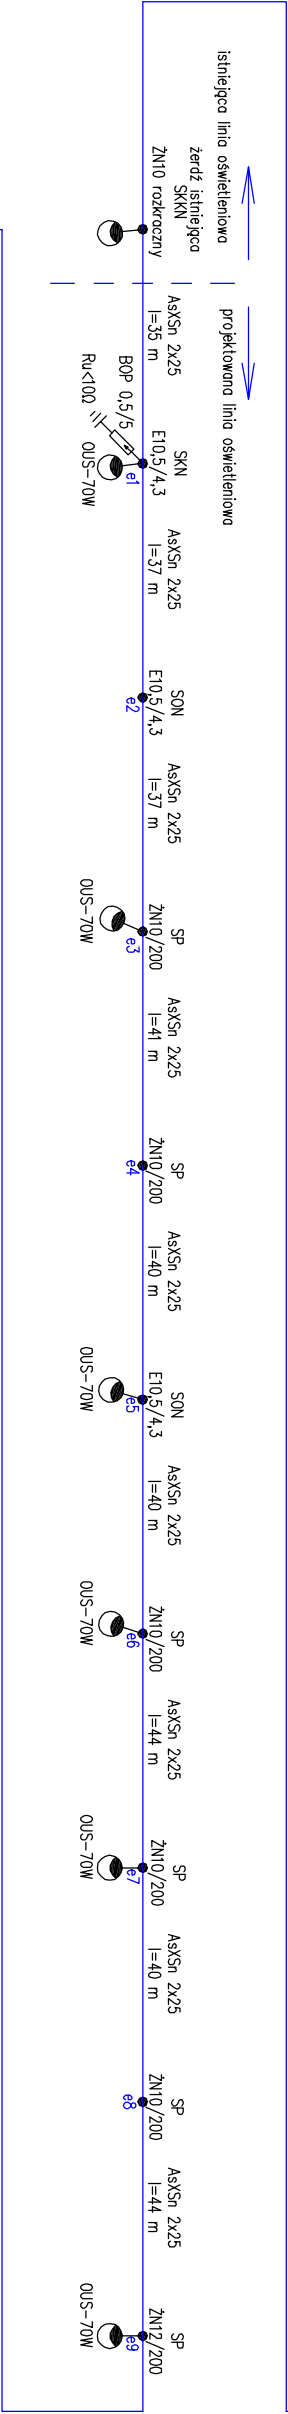

BIMONT Zbigniew Krasński ul. Sępnoskiego 2/3, 98–200 Sieradz		Inwestor: Gmina Zapolice Plac Stróżacki 5 98–161 Zapolice		Adres inwestycji: drogi powiatowe Zapolice – Stronisko nr 1765E i 4916EE gm. Zapolice dz. nr 227 i 153 obręb Stronisko	
	Imię i nazwisko			Data	Podpis
Projektował:	mgr inż. Zbigniew Krasński nr upr. W436/84			04.2016 r.	
Skala	Rozbudowa linii oświetlenia drogowego na odcinku drogi Zapolice – Stronisko				
Nr rys.	Tytuł rysunku:				
F2	SCHEMAT PROJEKOWANIEJ SIECI				
	Branża: Elektryczna		Stadium: PW		str.