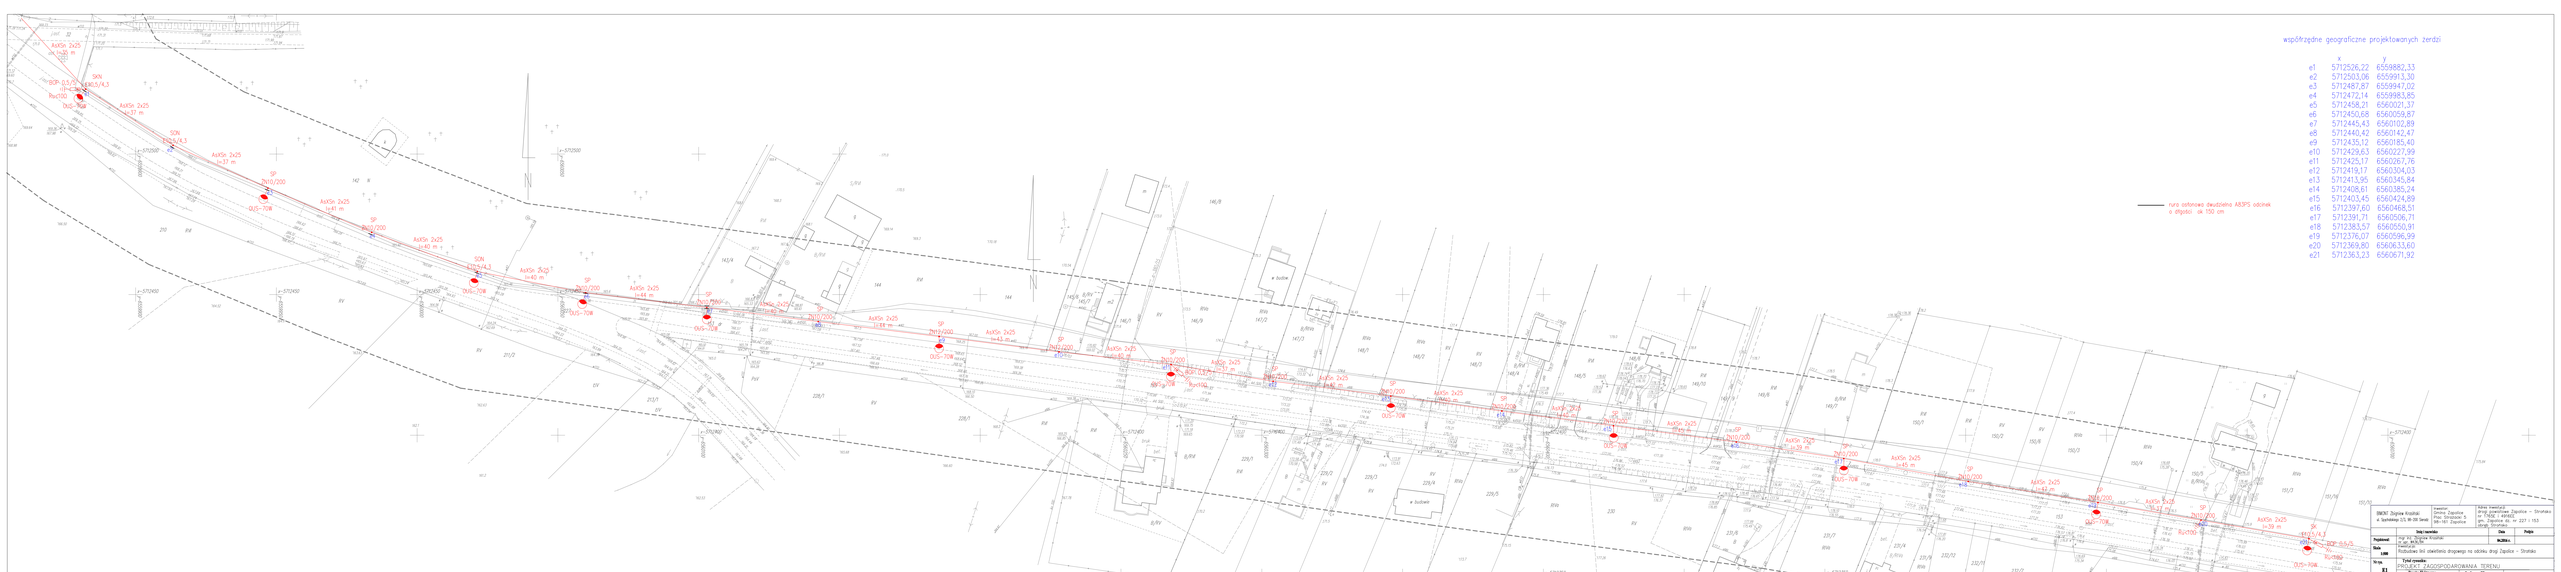
współrzędne geograficzne projektowanych zerdzi
x y
e1 5712526,22 6559882,33
e2 5712503,06 6559913,30
e3 5712487,87 6559947,02
e4 5712472,14 6559983,95
e5 5712458,21 6560021,37
e6 5712450,68 6560059,87
e7 5712445,43 6560102,89
e8 5712440,42 6560142,47
e9 5712435,12 6560185,40
e10 5712429,63 6560227,99
e11 5712425,17 6560267,76
e12 5712419,17 6560304,03
e13 5712413,95 6560345,84
e14 5712408,61 6560385,24
e15 5712403,45 6560424,89
e16 5712397,60 6560468,51
e17 5712391,71 6560506,71
e18 5712383,57 6560550,91
e19 5712376,07 6560596,99
e20 5712369,80 6560633,60
e21 5712363,23 6560671,92
rura osłonowa dwudzielna ABSPS odcinek o długości ok 150 cm
SKN
SKP-0,5/5
SKN
SKP-0,5/4,3
SP
ZN10/200
OUS-708
AxXSn 2x25
l=41 m
AxXSn 2x25
l=44 m
AxXSn 2x25
l=43 m
AxXSn 2x25
l=45 m
AxXSn 2x25
l=39 m
AxXSn 2x25
l=42 m
AxXSn 2x25
l=37 m
AxXSn 2x25
l=33 m
AxXSn 2x25
l=40 m
AxXSn 2x25
l=38 m
AxXSn 2x25
l=36 m
AxXSn 2x25
l=34 m
AxXSn 2x25
l=35 m
AxXSn 2x25
l=32 m
Rur150
Rur160
SKP-0,5/5
SKP-0,5/4,3
SKN
SKP-0,5/5
SKP-0,5/4,3
SKN
SKP-0,5/5
SKP-0,5/4,3
SKN