



skala 1 : 5000

skala



Niniejszy wydruk nie stanowi dokumentu w rozumieniu przepisów prawa wydrukowano w serwisie [zapolice.e-mapa.net](http://zapolice.e-mapa.net) dnia 2018-04-12 09:07:55

PIASZKOWICE




WZNIKŁY PLAN KONIECZNEJ WILCZEGO NA ULICY ZACHODNIEJ W MIEJSCOWOŚCI ZAPOLICE, OK. ZAPOLICE - CZĘŚĆ I

## Zapolice - System Informacji Przestrzennej

skala 1 : 2000

ZDUŃSKA MOŁA

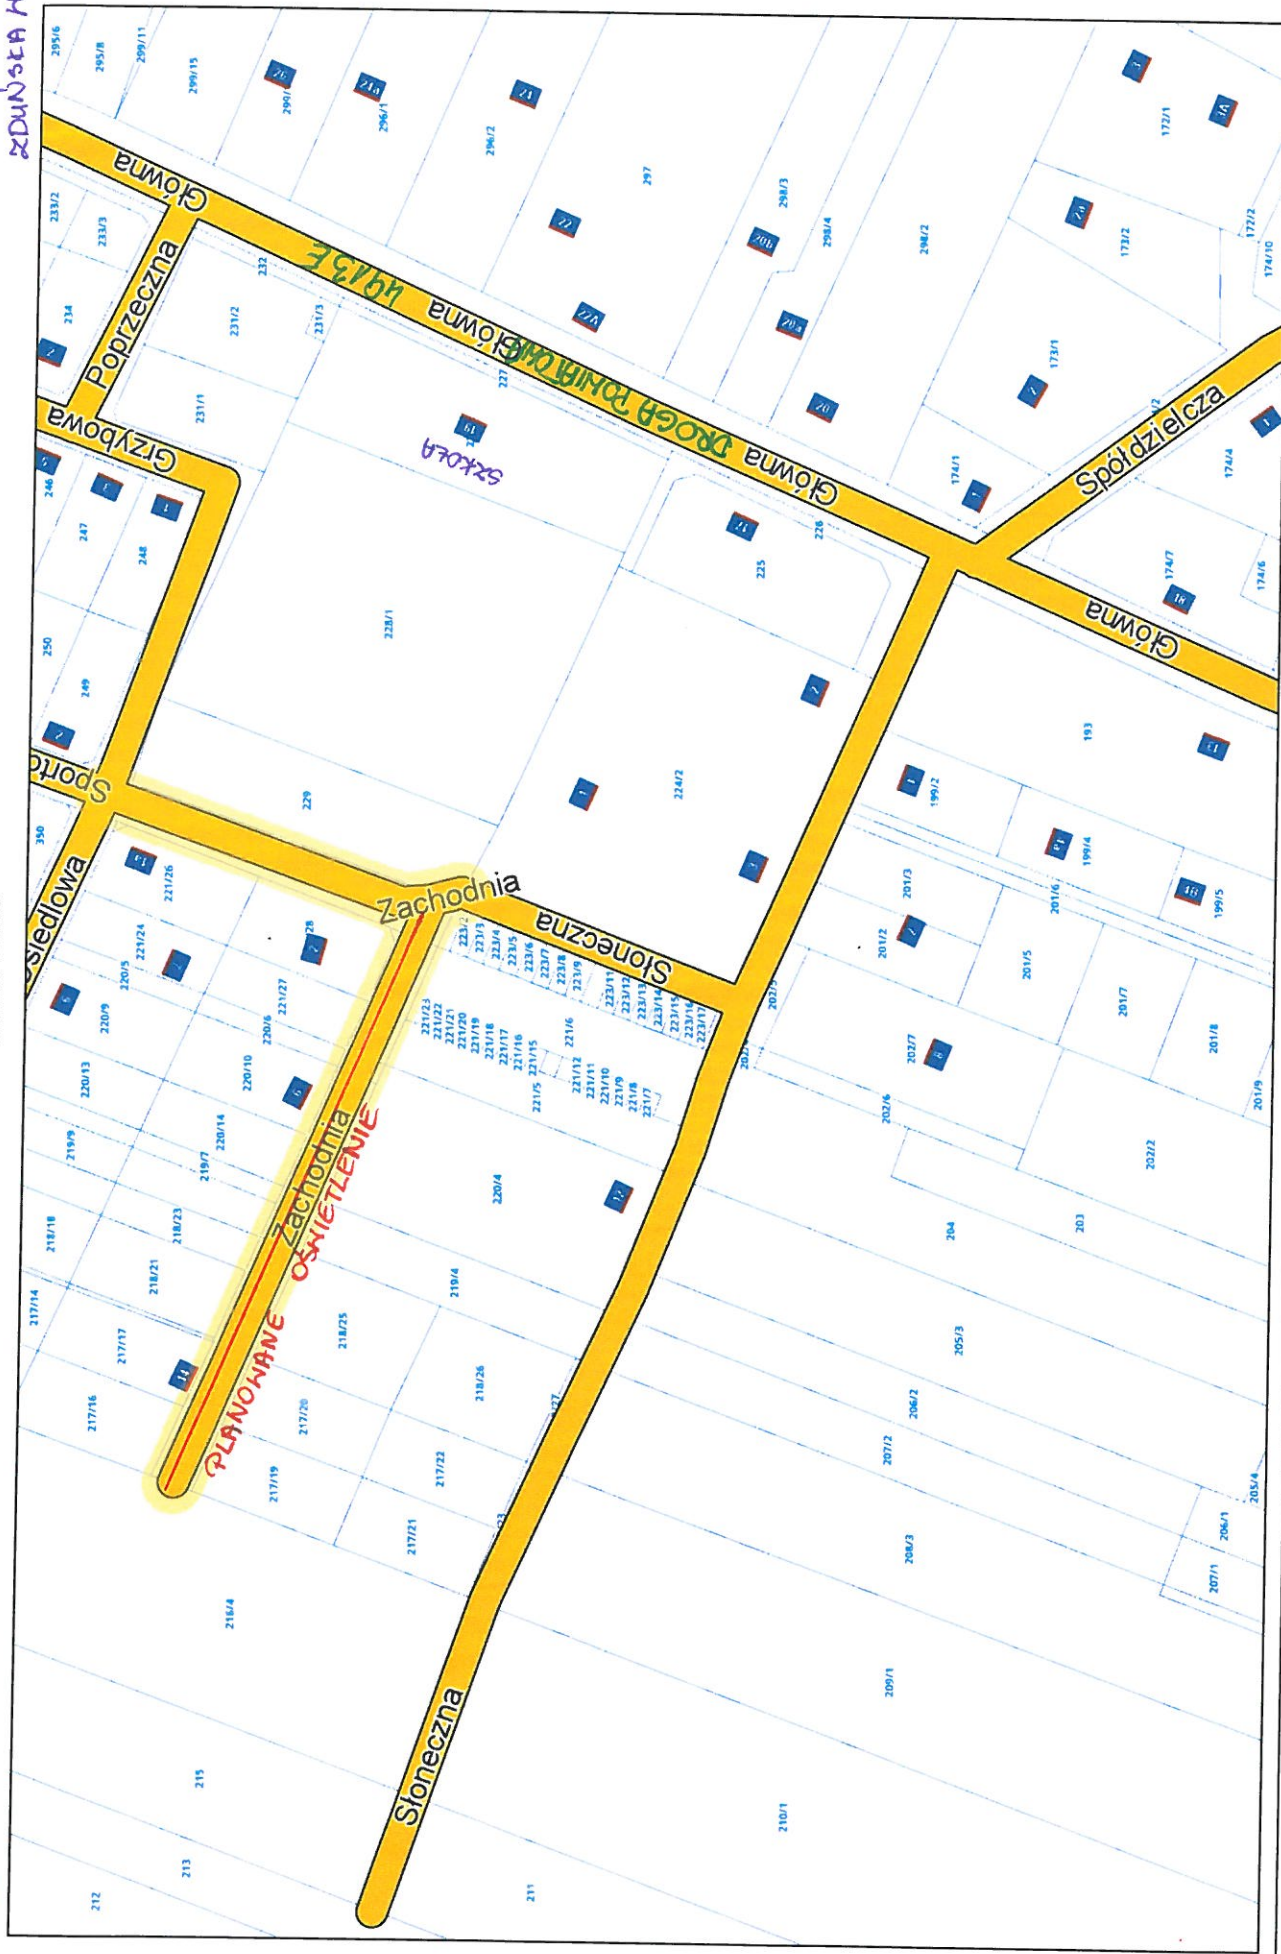

Niniejszy wydruk nie stanowi dokumentu w rozumieniu przepisów prawa  
wydrukowano w serwisie zapolice.e-map.net dnia 2018-04-12 09:00:50

WIDOK

strona 1