


# SCHEMAT TECHNOLOGICZNY - PAPROTNIA

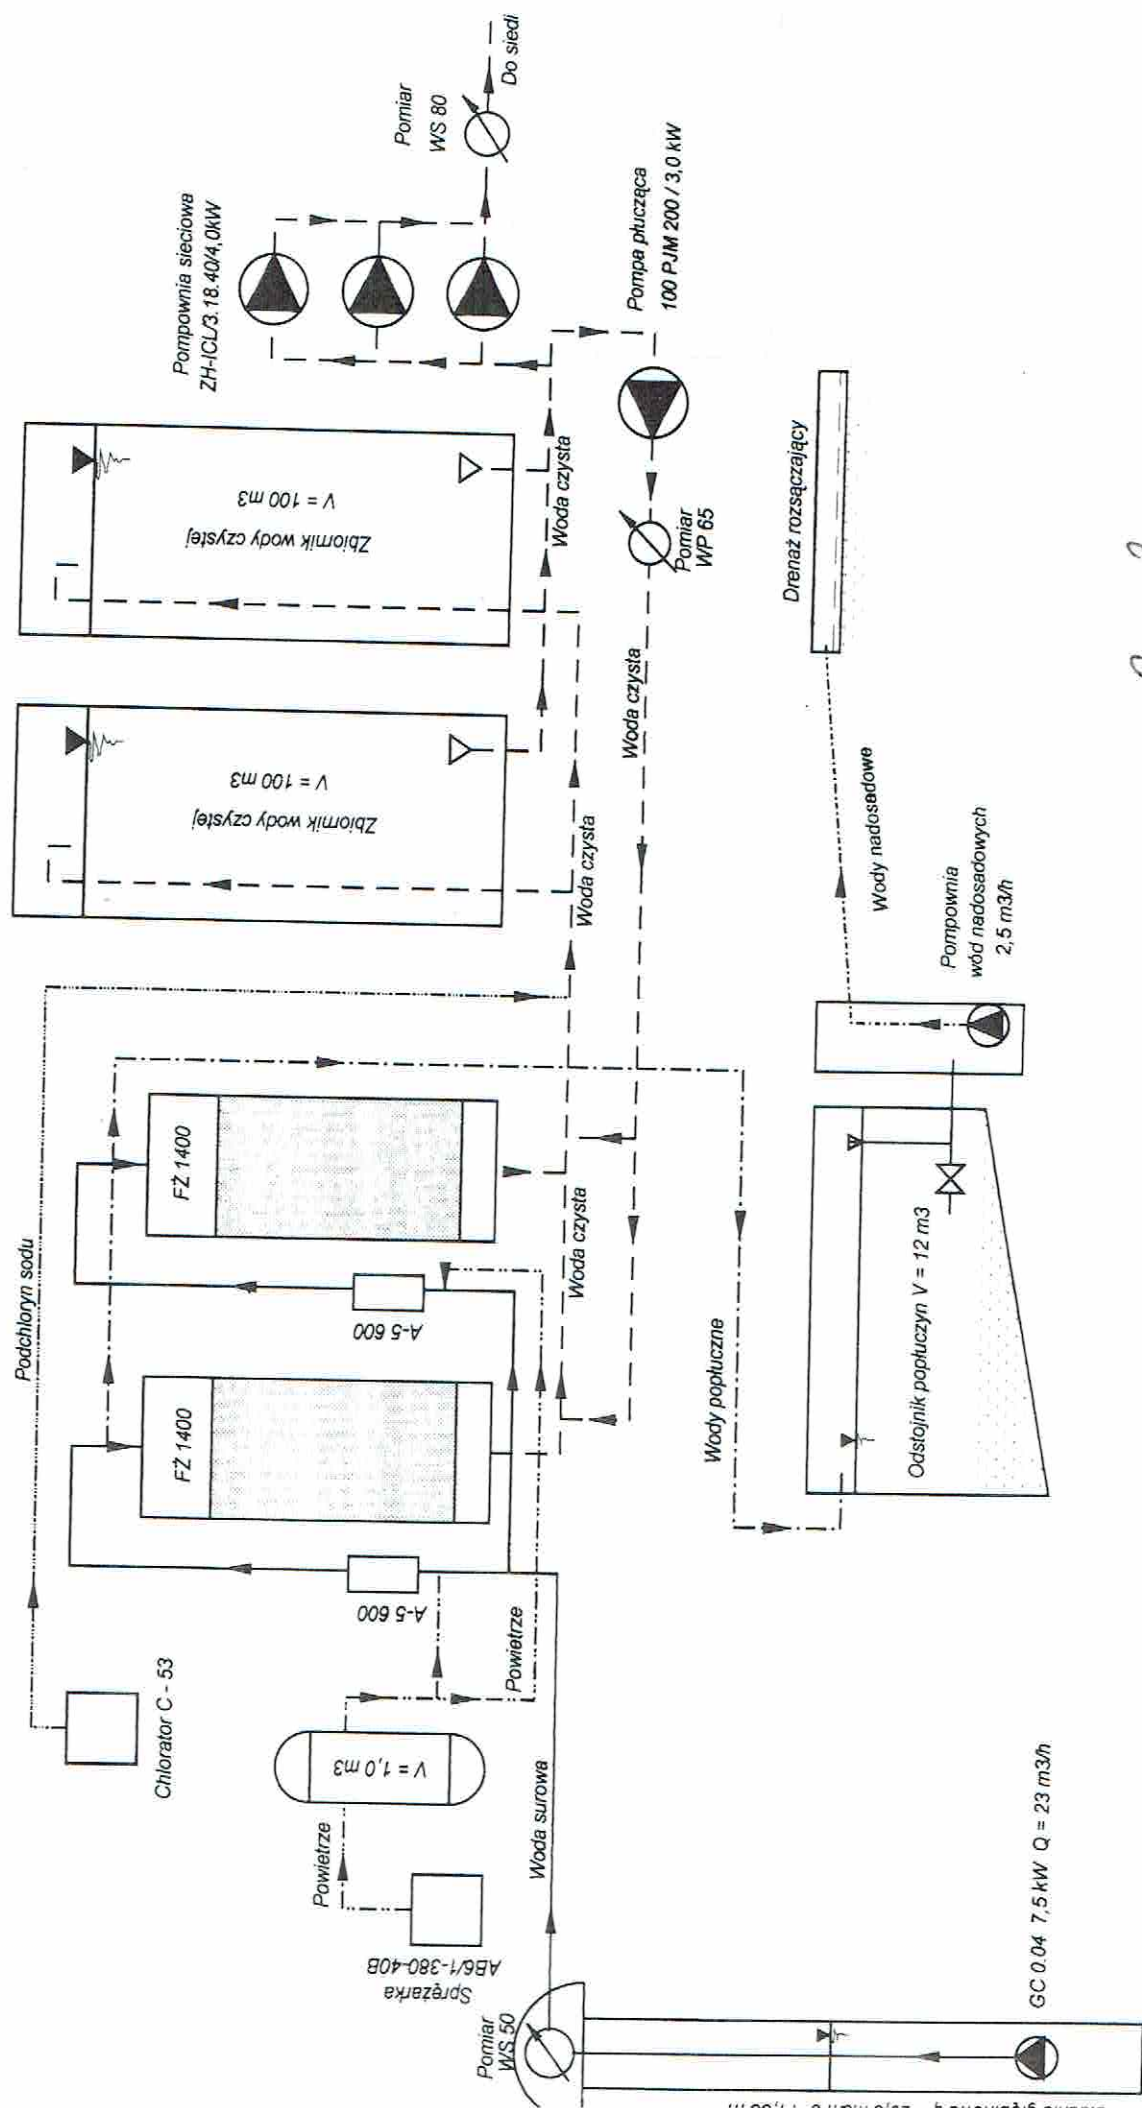

Rys. 3.

istniejący schemat technologiczny - Słw w Paprotni