MAPA DO CELÓW PROJEKTOWYCH		
Oznaczenie kancelaryjne zgłoszenia pracy geodezyjnej		GK.6640.1005.2018
Jednostka ewidencyjna	identyfikator	101903_2
	nazwa	Zapolice
Obręb ewidencyjny	identyfikator	101903_2.0009
	nazwa	Poprotnia dz. nr 308/1
Skala mapy		1:500
Układ współrzędnych	prostokątnych płaskich	2000/18
	wysokości	Kronsztadt '60
Oznaczenie granic obszaru, aktualizowanego		
Oznaczenie i informacje o szczególnych warunkach gruntowych mających wpływ na zagospodarowanie gruntów stokalizowanych w granicach projektowanej inwestycji		brak
Oznaczenie i opis obiektów projektowych		brak
Mapa aktualna na dzień		04.07.2018 r.

Firma „GEOSYSTEM"
Łukasz Mróz
98-200 Sieradz, ul. Kolejkiej 57/2
NIP 827-209-04-26, Regon 100559612
tel. 601 [illegible]

GEODETA
mgr Łukasz Mróz

GEODETA UPRAWNIONY
nr upr. 8926
mgr Wiesława Głuch

Wszystkie opisy sytuacyjne mogą być użyte jedynie do reprezentacji kartograficznej

Wszystkie opisy sytuacyjne oraz dane uzyskane podczas pomiarów mogą być użyte jedynie do sporządzenia mapy zgodnej z rzeczywistością

Potwierdza się, że niniejszy dokument został opracowany w wyniku prac geodezyjnych i kartograficznych, których wyniki zawiera operat techniczny wykazy do ewidencji materiałów państwowego zasobu geodezyjnego i kartograficznego

STAROSTA ZDUŃSKOWOLSKI
organ prowadzący państwowy zasób geodezyjny i kartograficzny

P.5019.2018.276 2018 -07- 06

czynności wchodzące w zakres zadania wykonywanego na podstawie upoważnienia

mgr inż. Krzysztof Grosse
starszy inspektor

szkic orientacyjny bez skala 1:25000

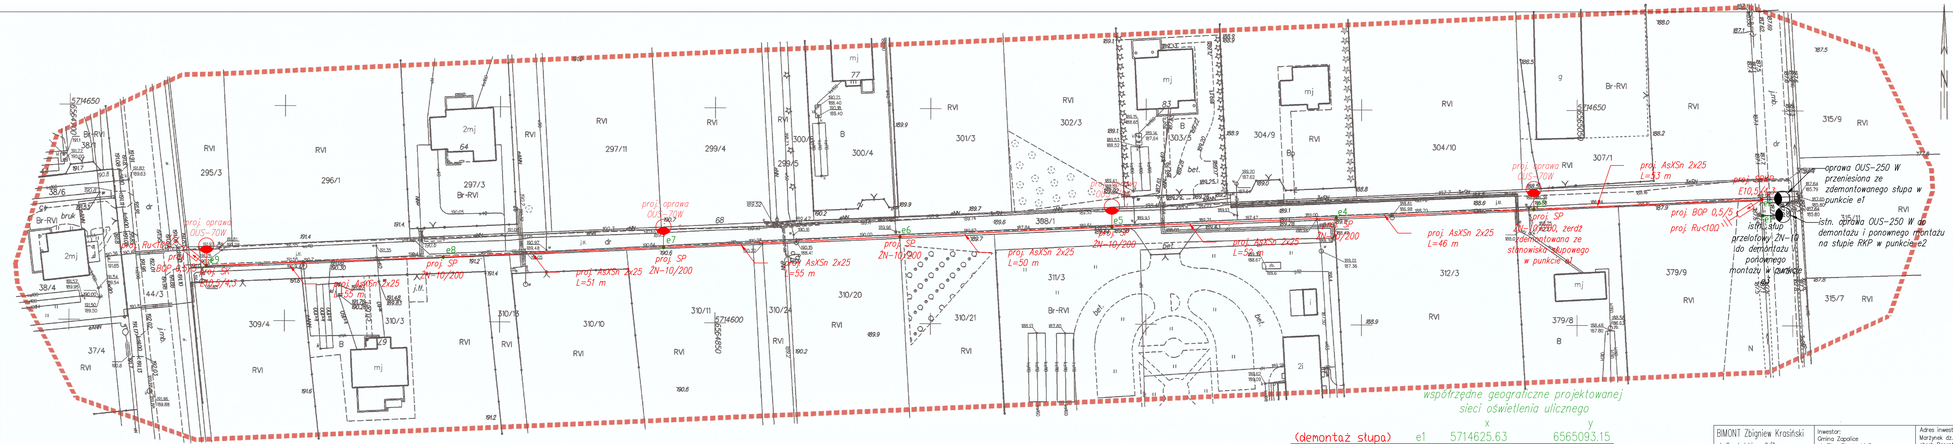

współrzędne geograficzne projektowanej sieci oświetlenia ulicznego

		x	y
(demontaż słupa)	e1	5714625.63	6565093.15
	e2	5714629.38	6565092.93
	e3	5714626.91	6565039.93
	e4	5714624.88	6564994.13
	e5	5714622.47	6564942.28
	e6	5714620.22	6564892.90
	e7	5714617.60	6564838.07
	e8	5714615.10	6564786.85
	e9	5714612.79	6564731.75

BIMONT Zbigniew Krasiński
ul. Szychtalskiego 2/3
98-200 Sieradz

Inwestor:
Gmina Zapolice
ul. Płac. Strażacki 5
98-161 Zapolice

Adres inwestycji:
Marzynek dz. nr 308/1 i 343/2
obręb Poprotnia
gm. Zapolice

	Imię i nazwisko	Data	Podpis
Projektował:	mgr inż. Zbigniew Krasiński nr upr.436/84	07.2018 r.	
Sprawdził:	mgr inż. Damian Stpek nr upr.LOD/1393/PWOK/10	07.2018 r.	

Skala: 1:500

ROZBUDOWA OŚWIETLENIA ULICZNEGO W MIEJSCOWOŚCI MARZYNEK GMINA ZAPOLICE

Nr rys. E1

PROJEKT ZAGOSPODAROWANIA TERENU

Branża: Elektryczna | Stadium: PB | str. ...