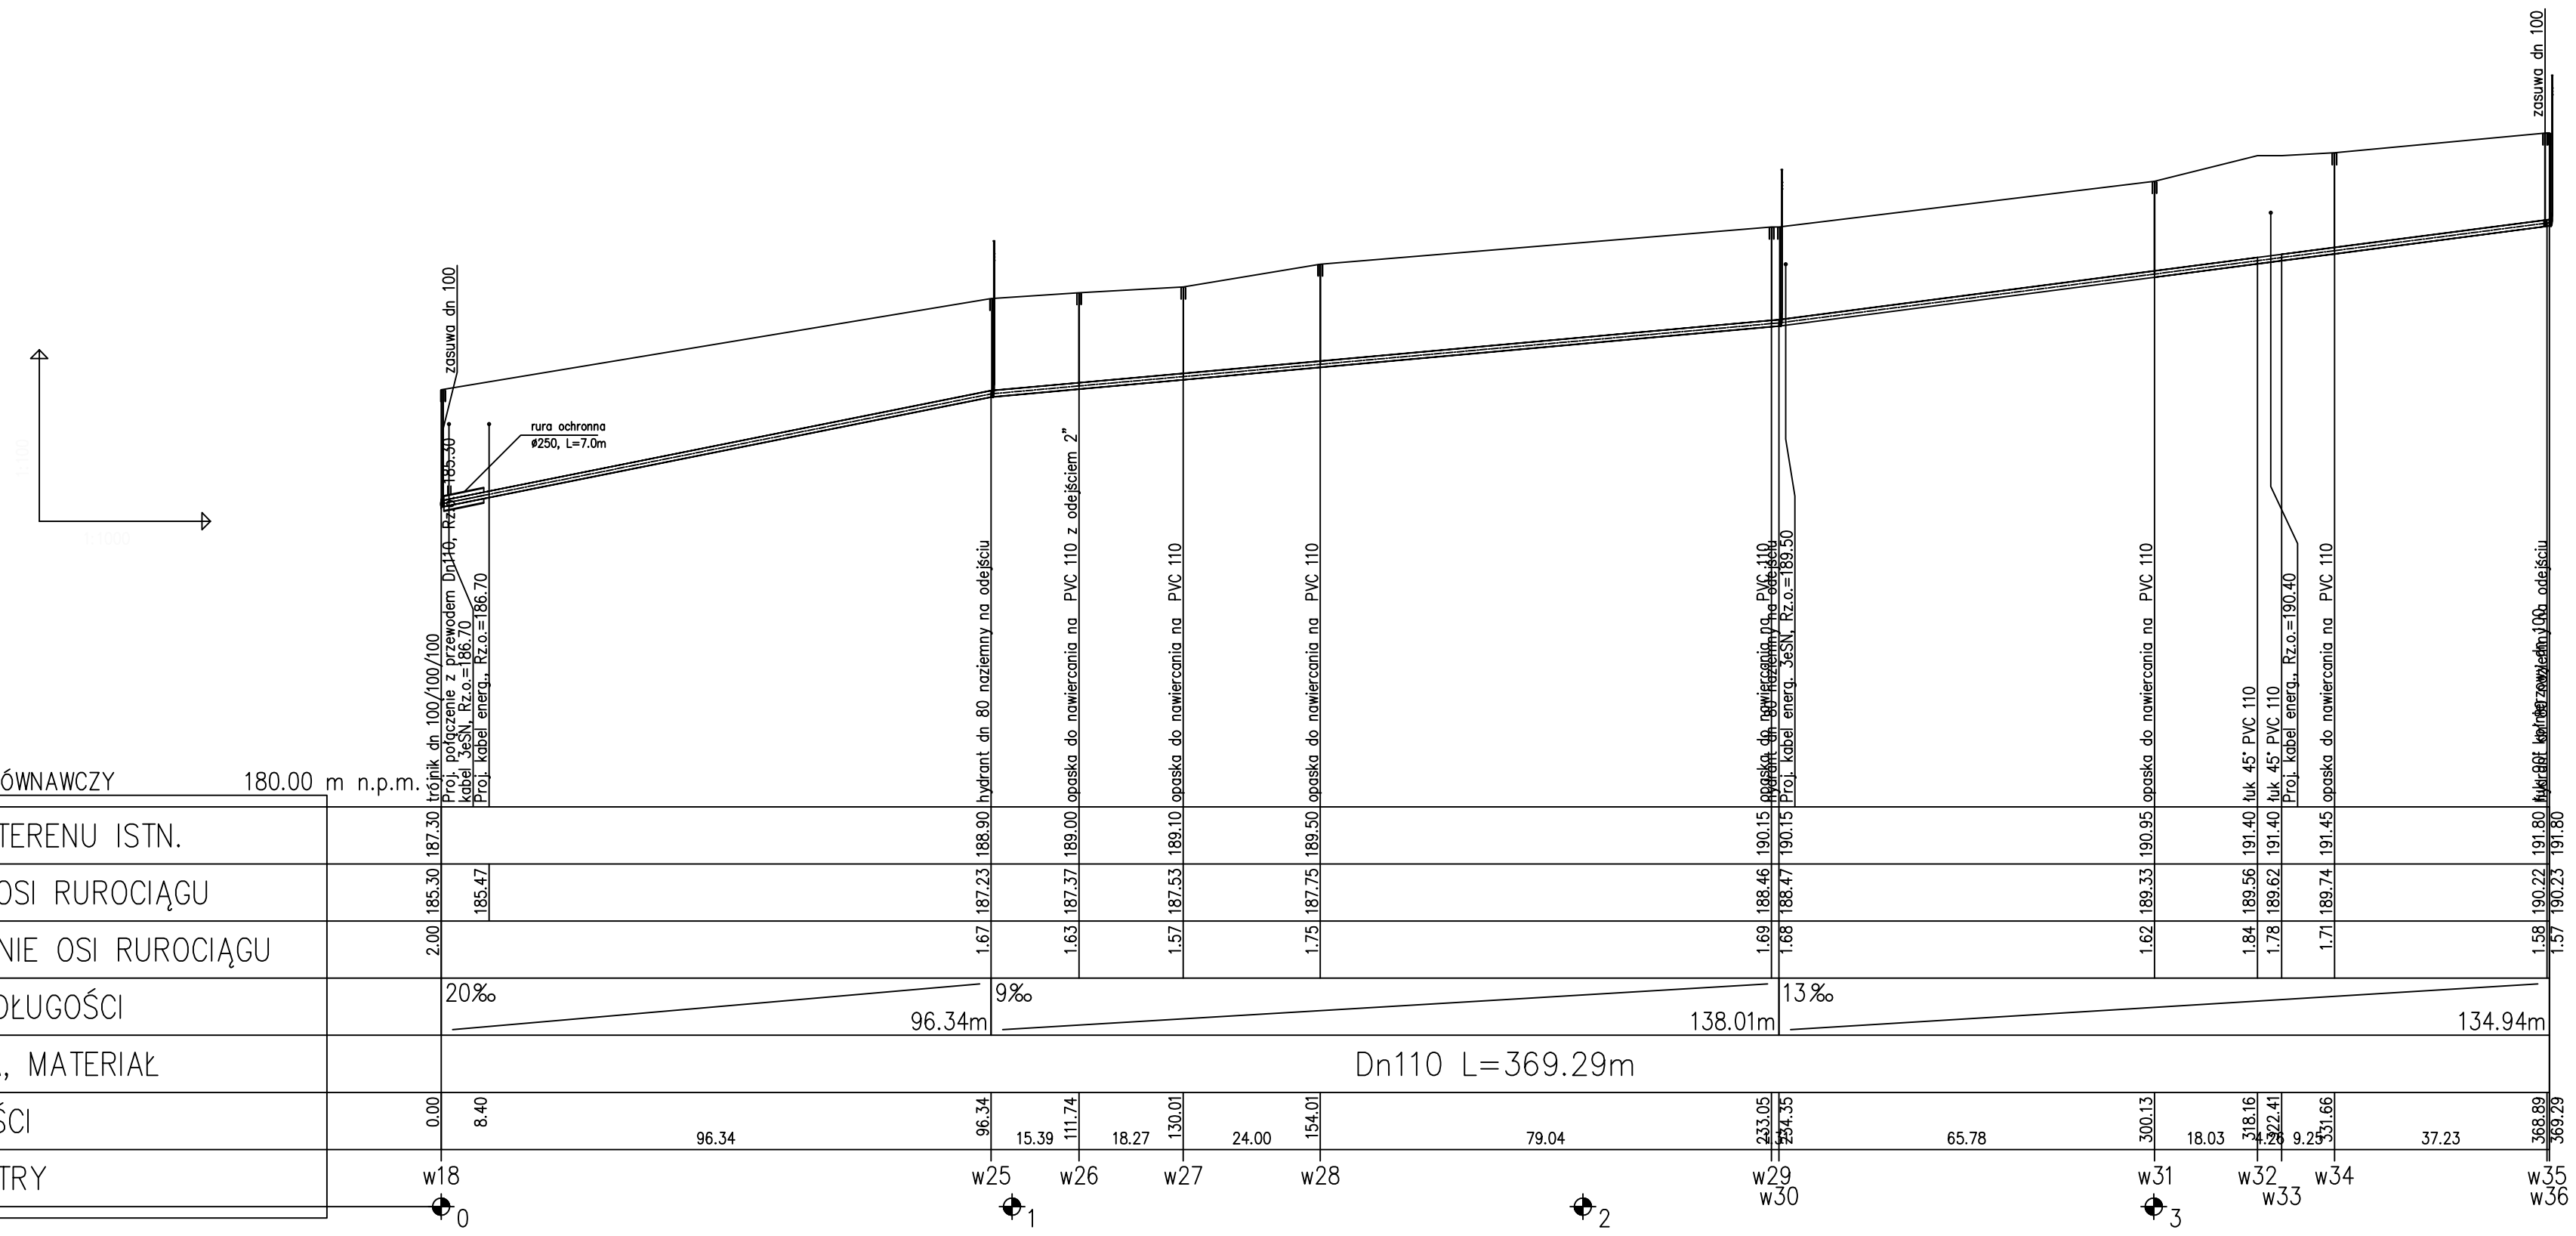

| POZIOM PORÓWNAWCZY 180.00 m n.p.m. | | |