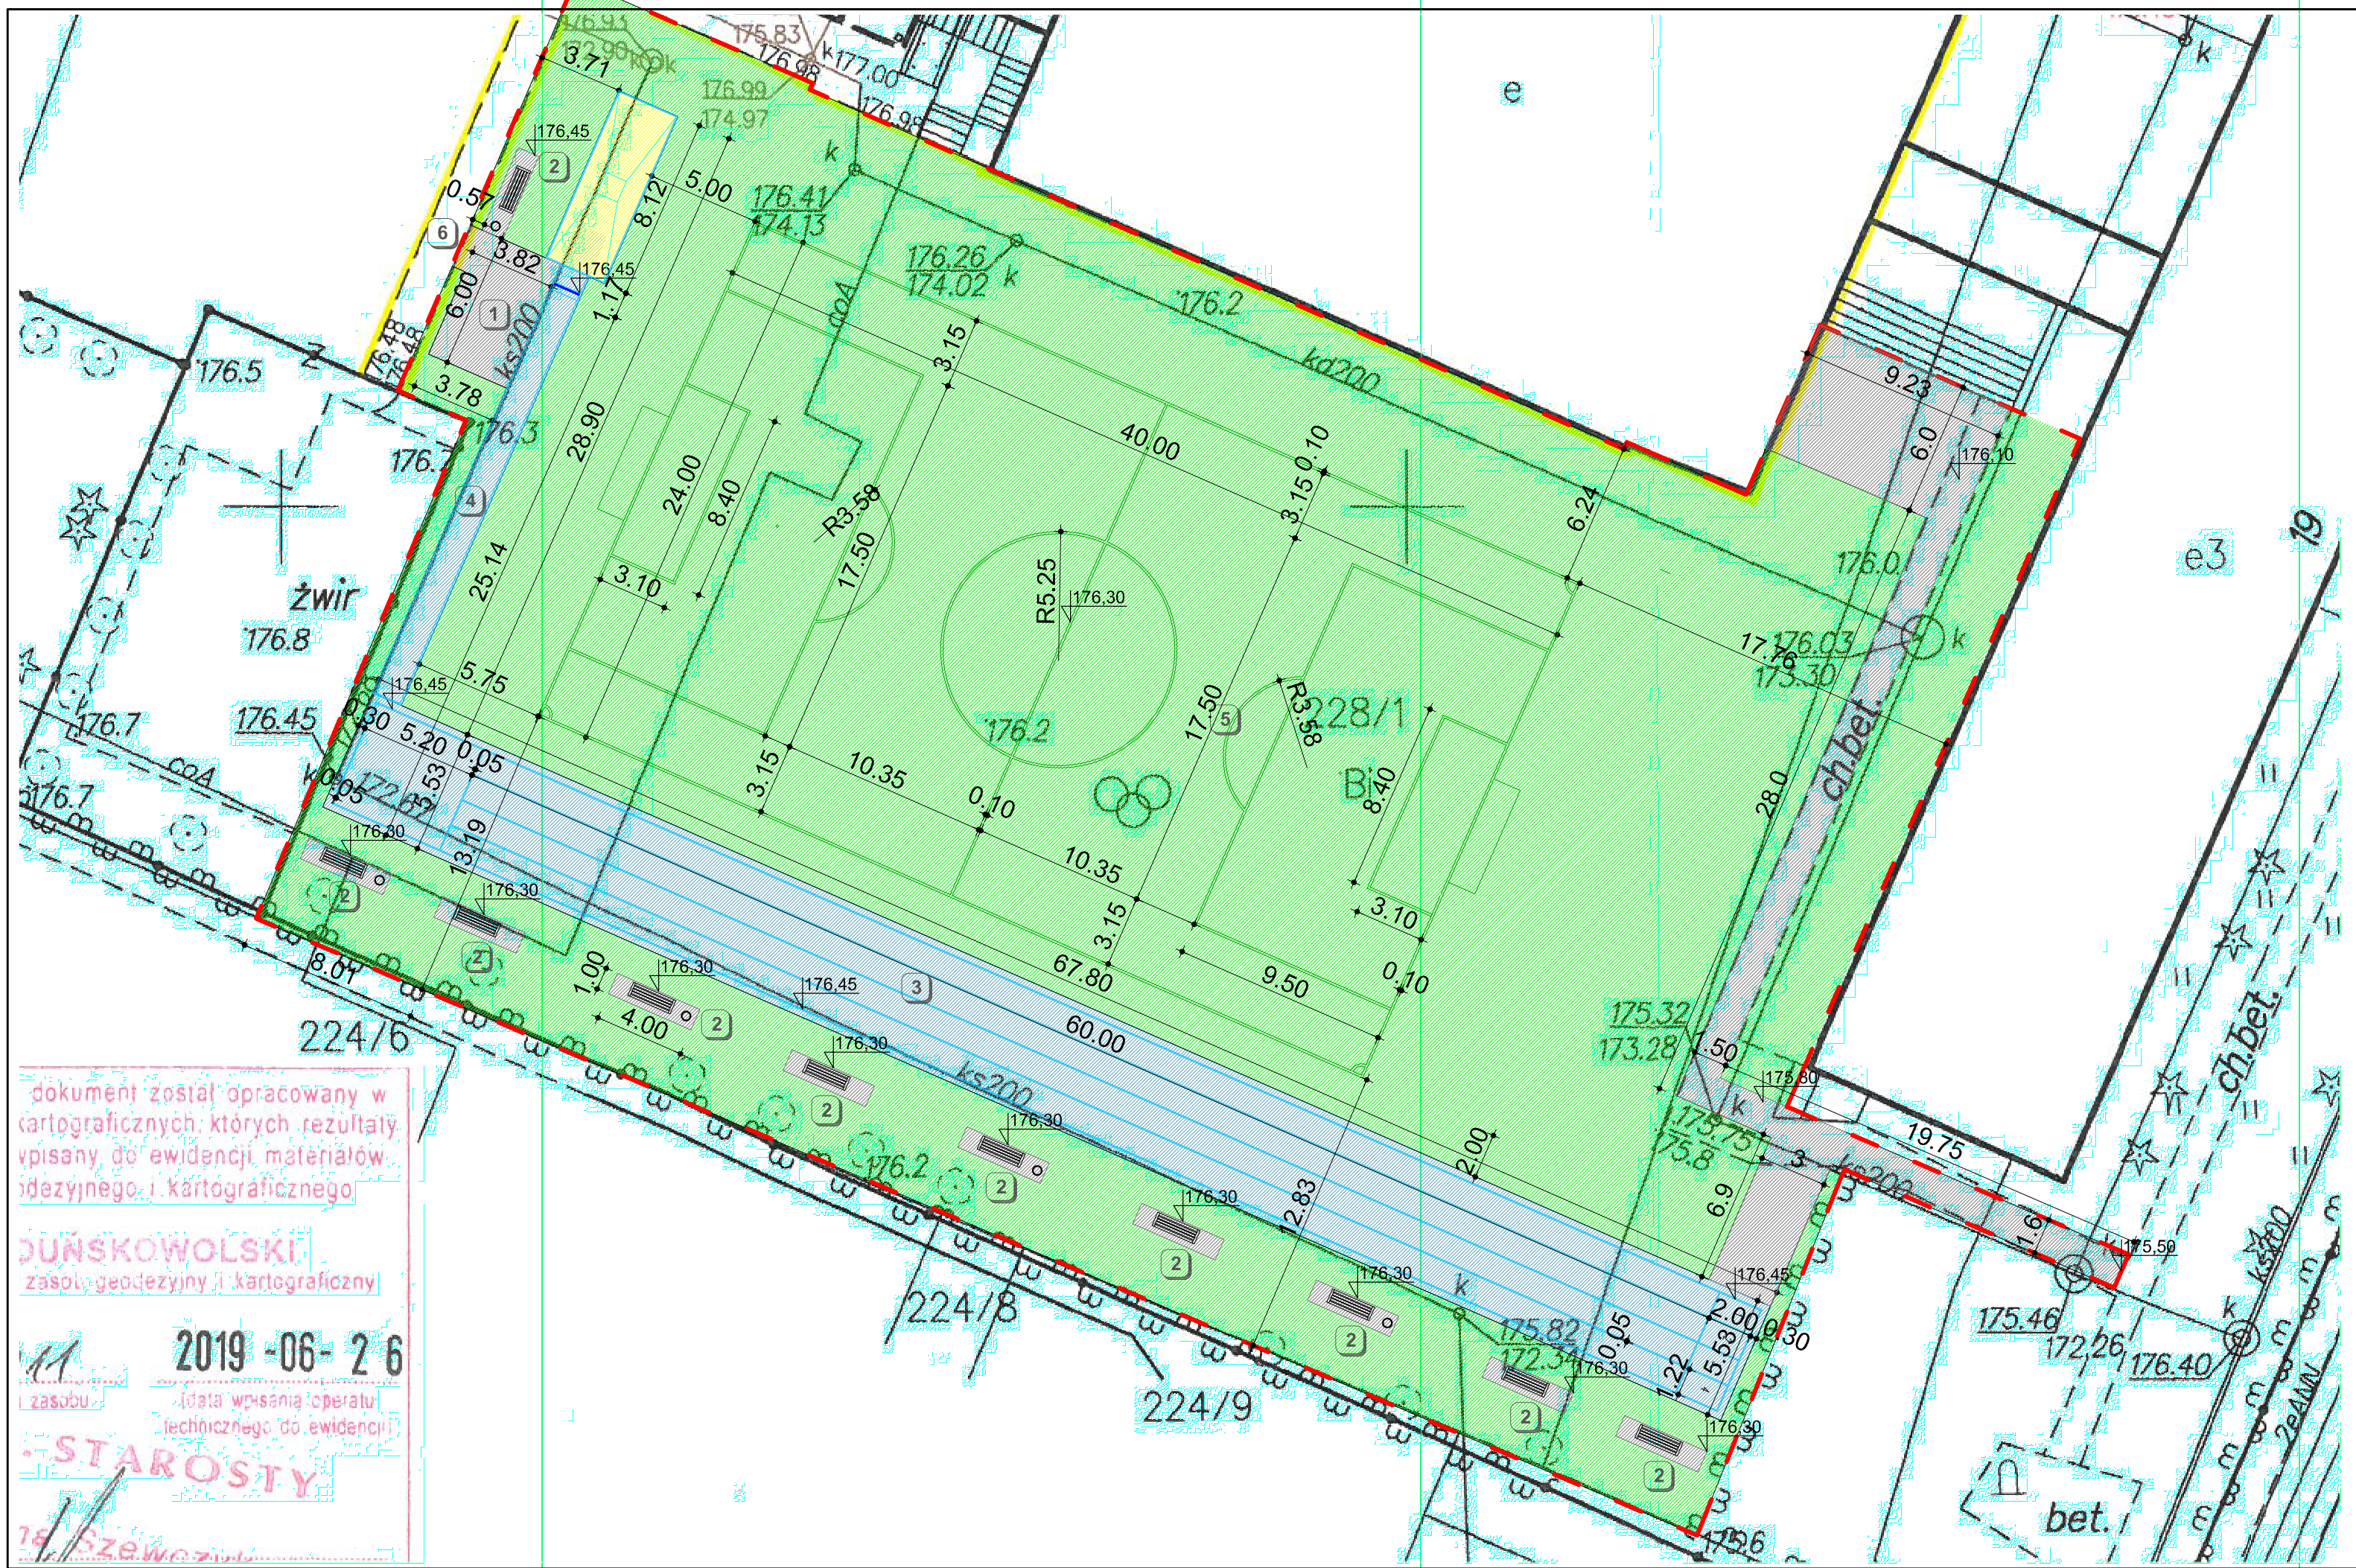


PROJEKT ZAGOSPODAROWANIA TERENU - arkusz 2

## LEGENDA

- Zakres opracowania
- 1 Utwardzony plac dla uczniów
- 2 Utwardzenia terenu z kostki betonowej pod ławki i kosze na śmieci (1,0mx4m)
- 3 Bieżnia 60 m - 4 torowa
- 4 Skocznia do skoku w dal
- 5 Boisko do piłki nożnej z nawierzchnią naturalną
- 6 Połączenie istniejącego chodnika z projektowanym - kostka betonowa
- Projektowany chodnik - kostka betonowa gr 6 cm - kolor szary
- Projektowana nawierzchnia poliuretanowa
- Projektowna nawierzchnia trawiasta (naturalna) boiska do piłki nożnej
- Projektowany piasek płukany zeskoczni
- Projektowane trawniki
- Projektowana mała architektura - ławka i kosz na śmieci

EKOBUD
PRZEDSIĘBIORSTWO PROJEKTOWO-BUDOWLANE "EKOBUD" s.c.
Dmosin Drugi nr 89 B, 95-061 Dmosin
PRACOWNIA PROJEKTOWA:
93-312 Łódź, ul. Tuszyńska 155

" UTWÓR CHRONIONY PRAWEM AUTORSKIM - WSZELKIE PRAWA ZASTRZEŻONE "

PROJEKT: Budowa boiska piłkarskiego, bieżni i skoczni do skoków w dal przy Szkole Podstawowej w Zapolicach

LOKALIZACJA INWESTYCJI: Zapolice, ul. Główna 19, powiat zduńskowolski, woj. łódzkie działka nr ewid. 228/1

TYTUŁ RYSUNKU: PROJEKT ZAGOSPODAROWANIA TERENU - arkusz 2

SKALA: 1:250

BRANŻA: ARCHITEKTURA

PODPIS:

DATA: Październik 2019

PROJEKTANT: mgr inż. arch. Jarosław Kowalczyk

upr. bud. 07/LOOKK/2012 w specjalności architektonicznej bez ograniczeń

FAZA: P/W

NR RYSUNKU: Az/02

NR STRONY: 22